


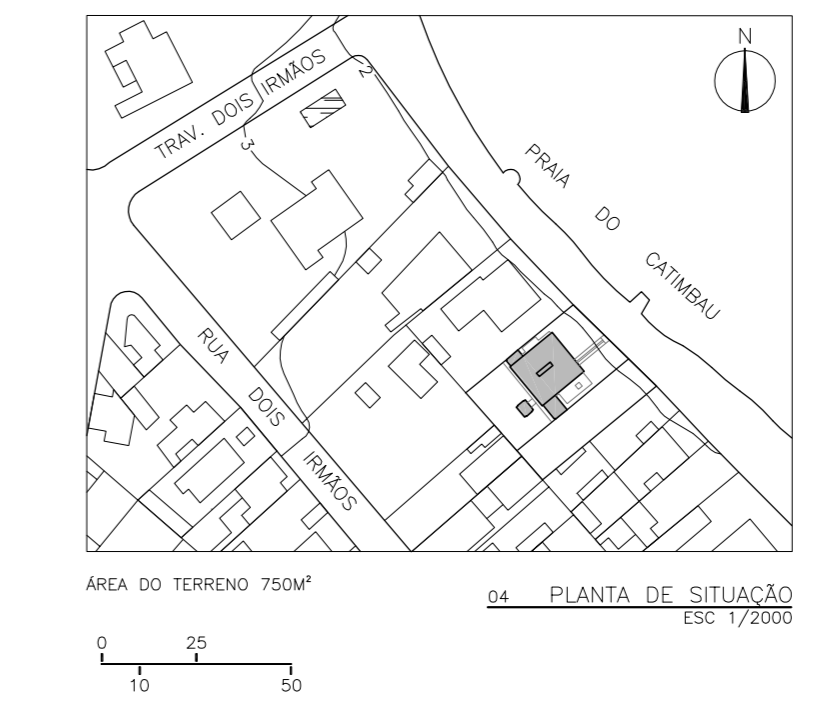


- 1. Abrigo de barcos
- 2. Acesso social
- 3. churrasqueira
- 4. Bicicletário
- 5. Quarto de empreg.
- 6. Acesso de serviço
- 7. Depósito
- 8. Ateliê
- 9. Lavanderia
- 10. Área de serviço
- 11. Quarto
- 12. Estúdio
- 13. Sala de estar
- 14. Sala de jantar
- 15. Cozinha

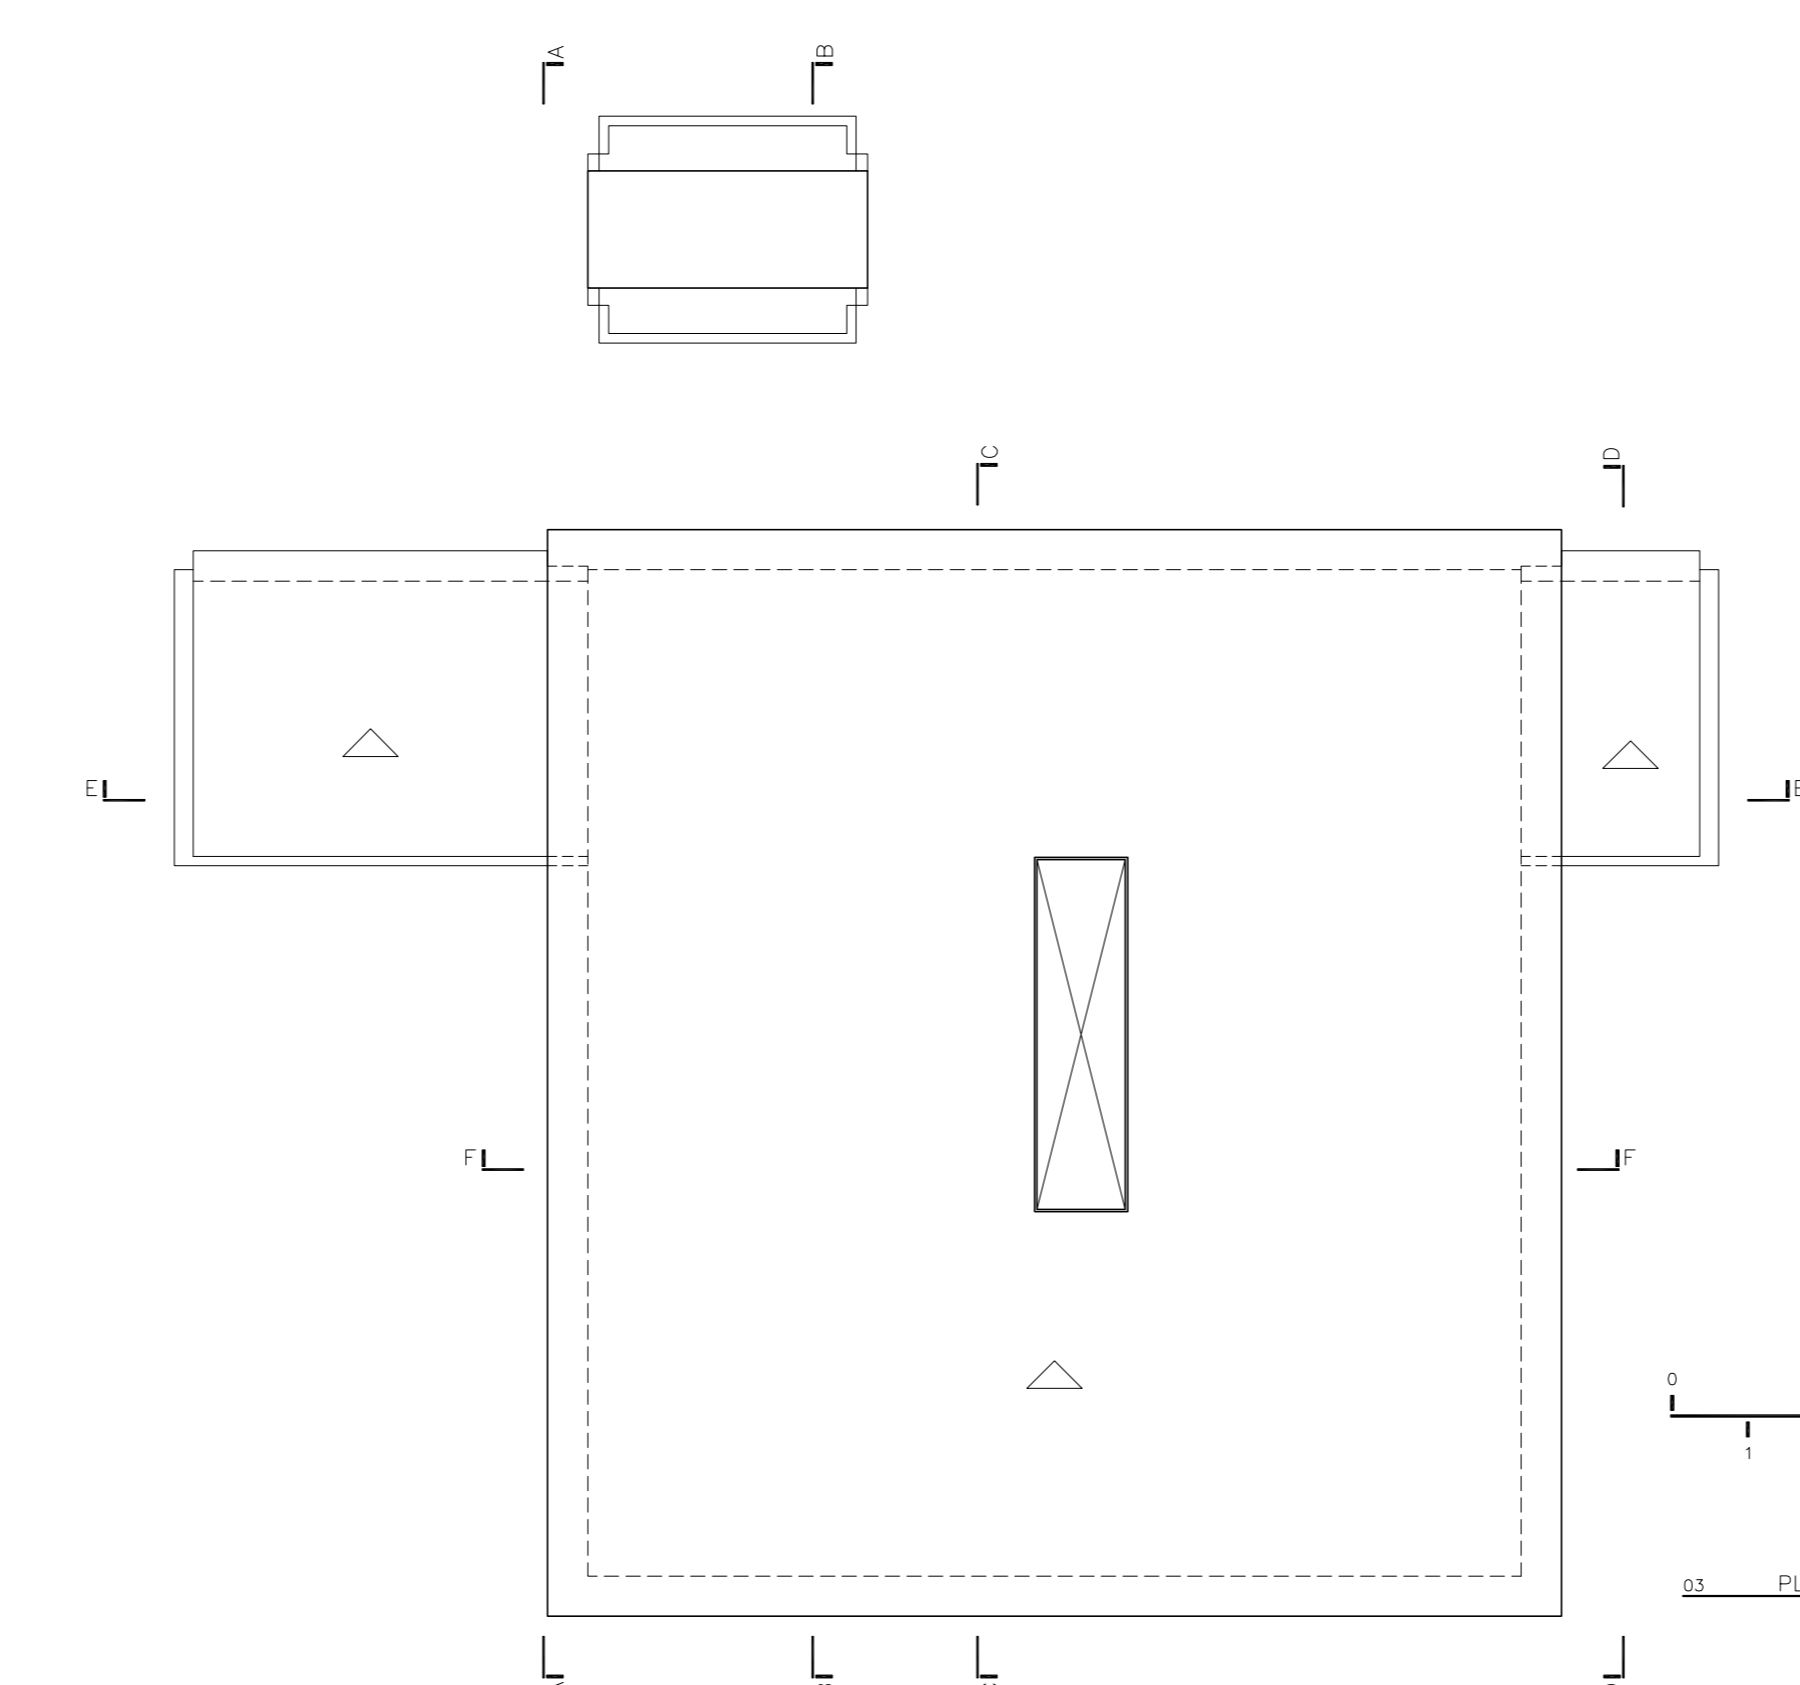


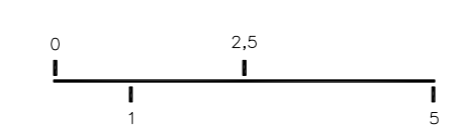


25 CORTE TRANSVERSAL A-A
ESQ. 1/250

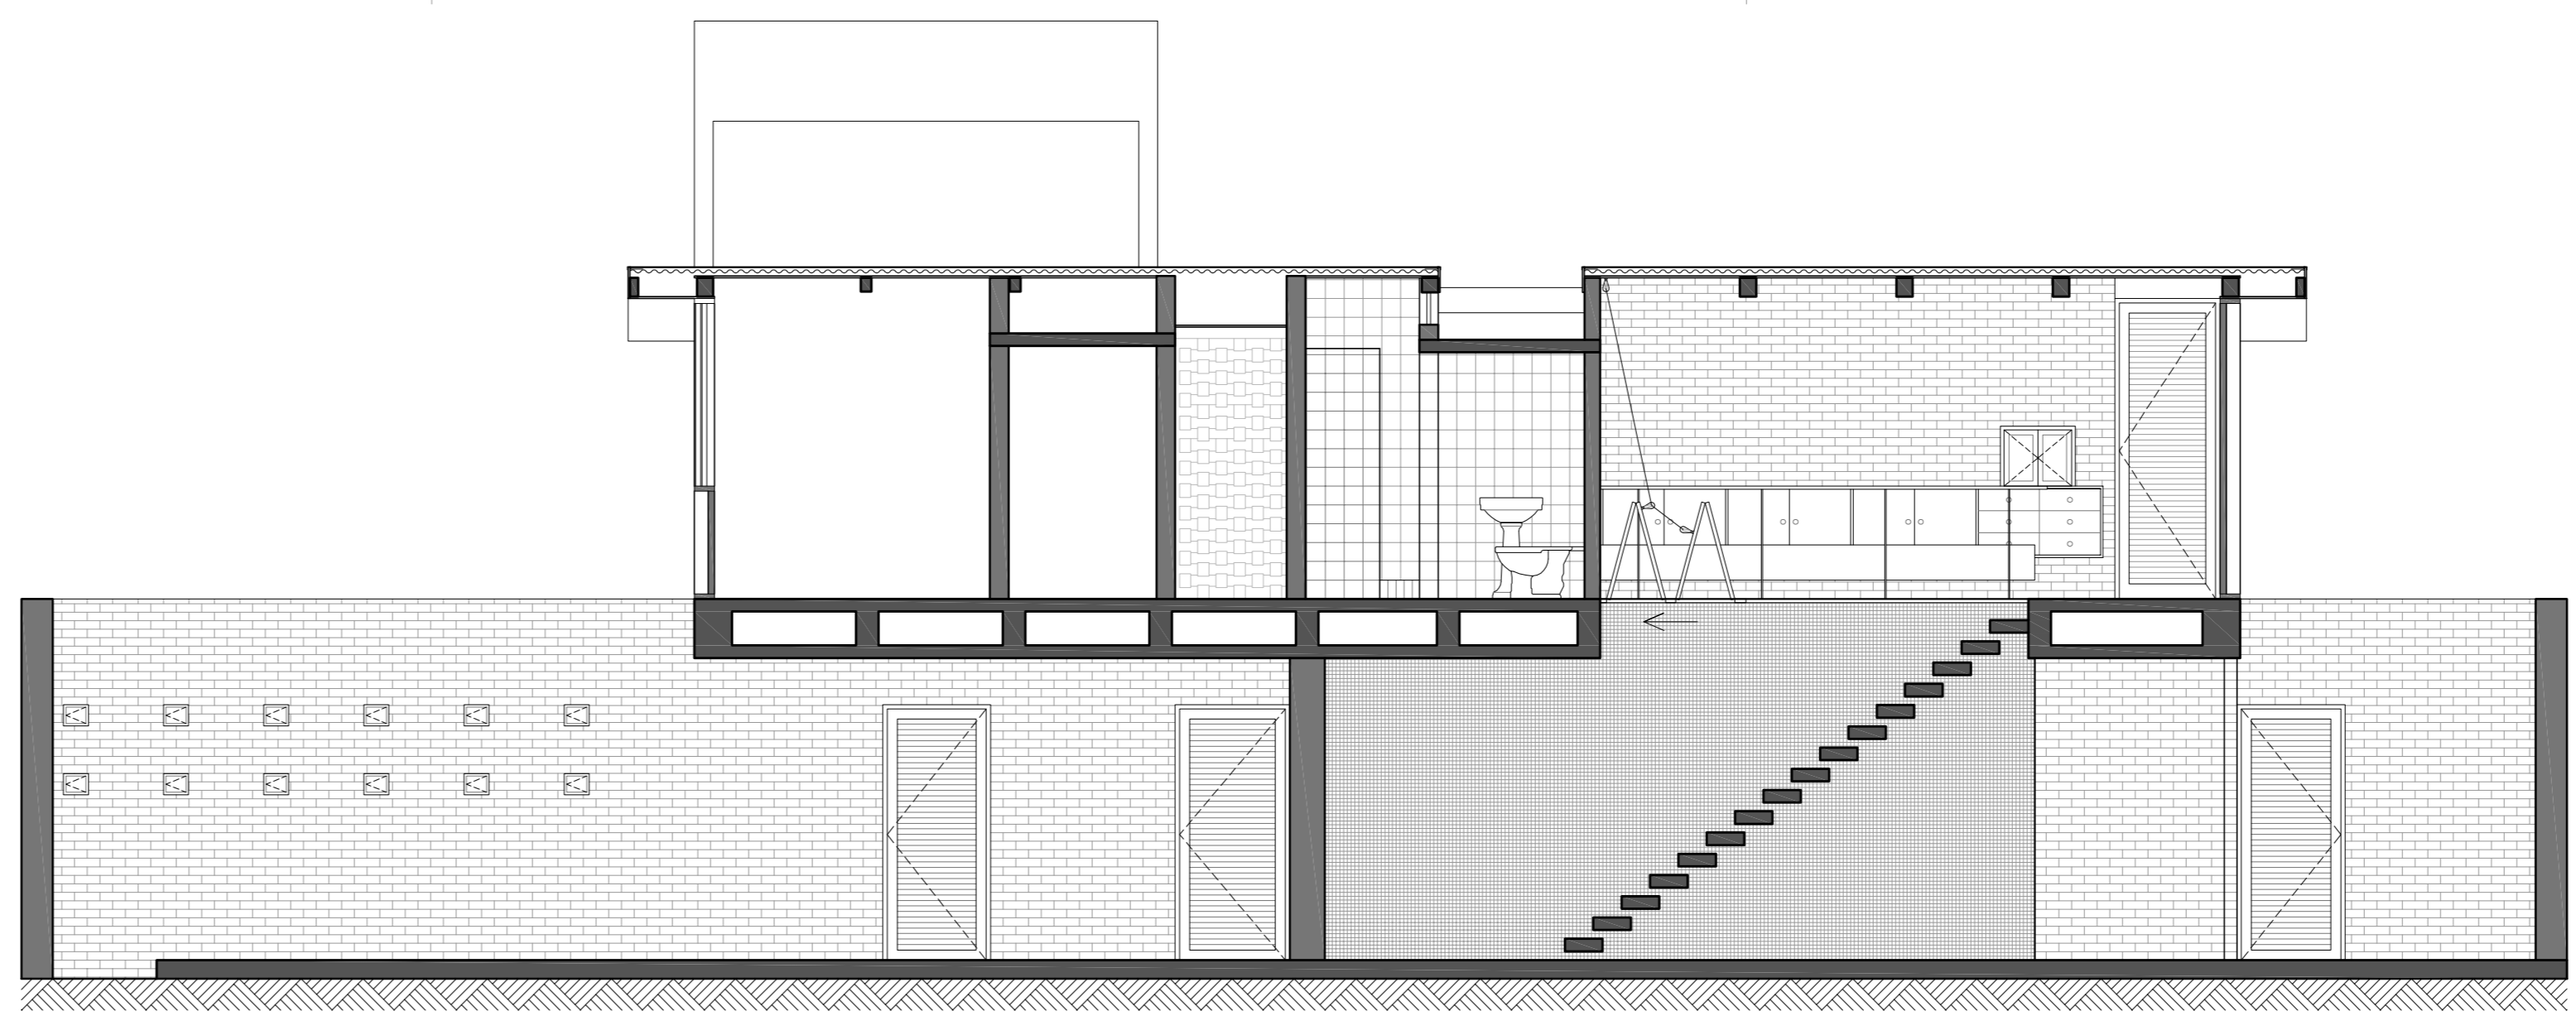


18 CORTE LONGITUDINAL E-F
ESQ. 1/250

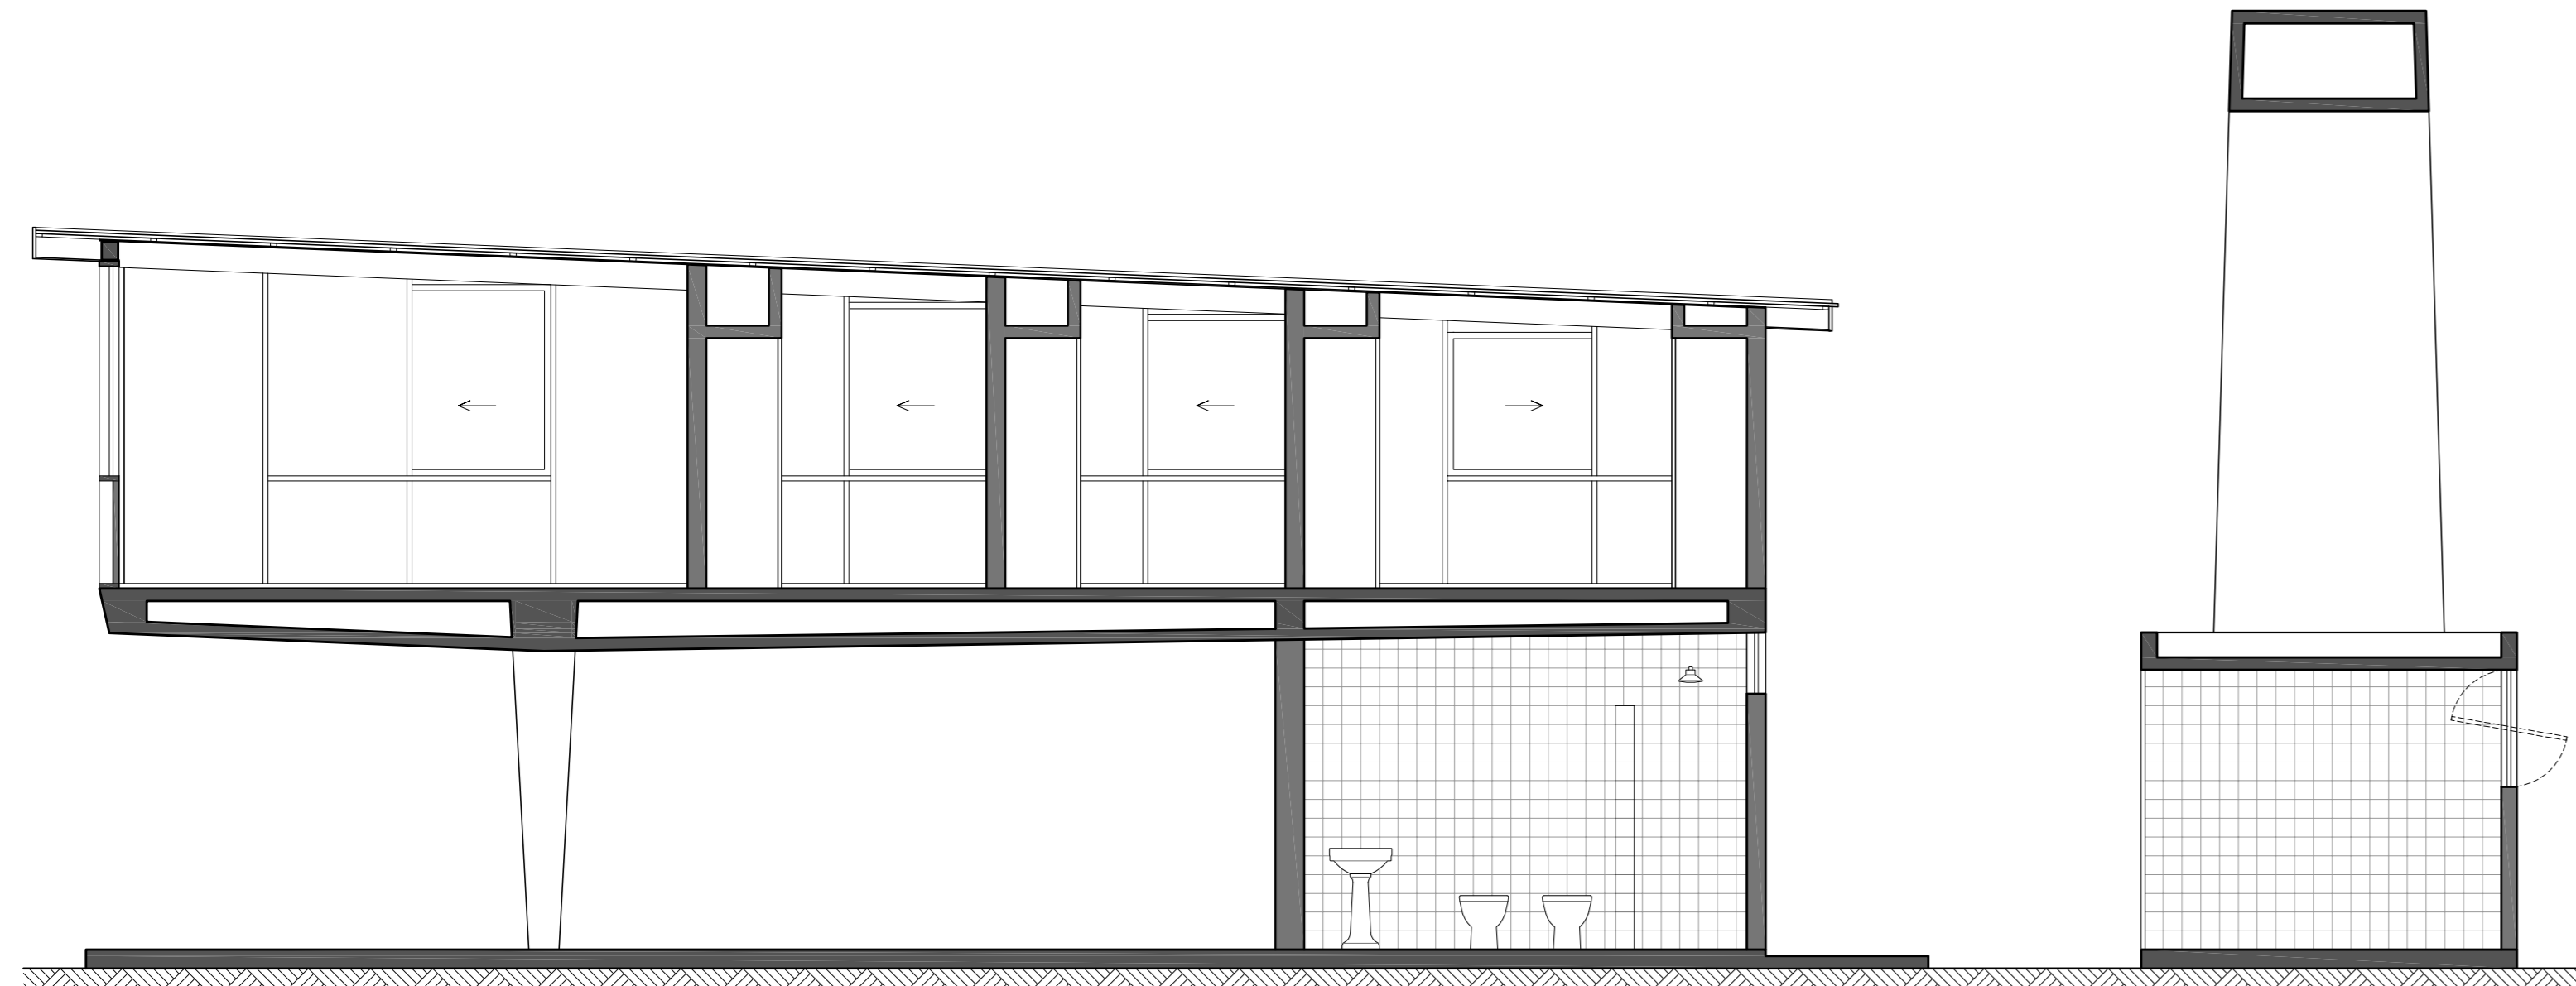


26 CORTE TRANSVERSAL B-B
ESQ. 1/250

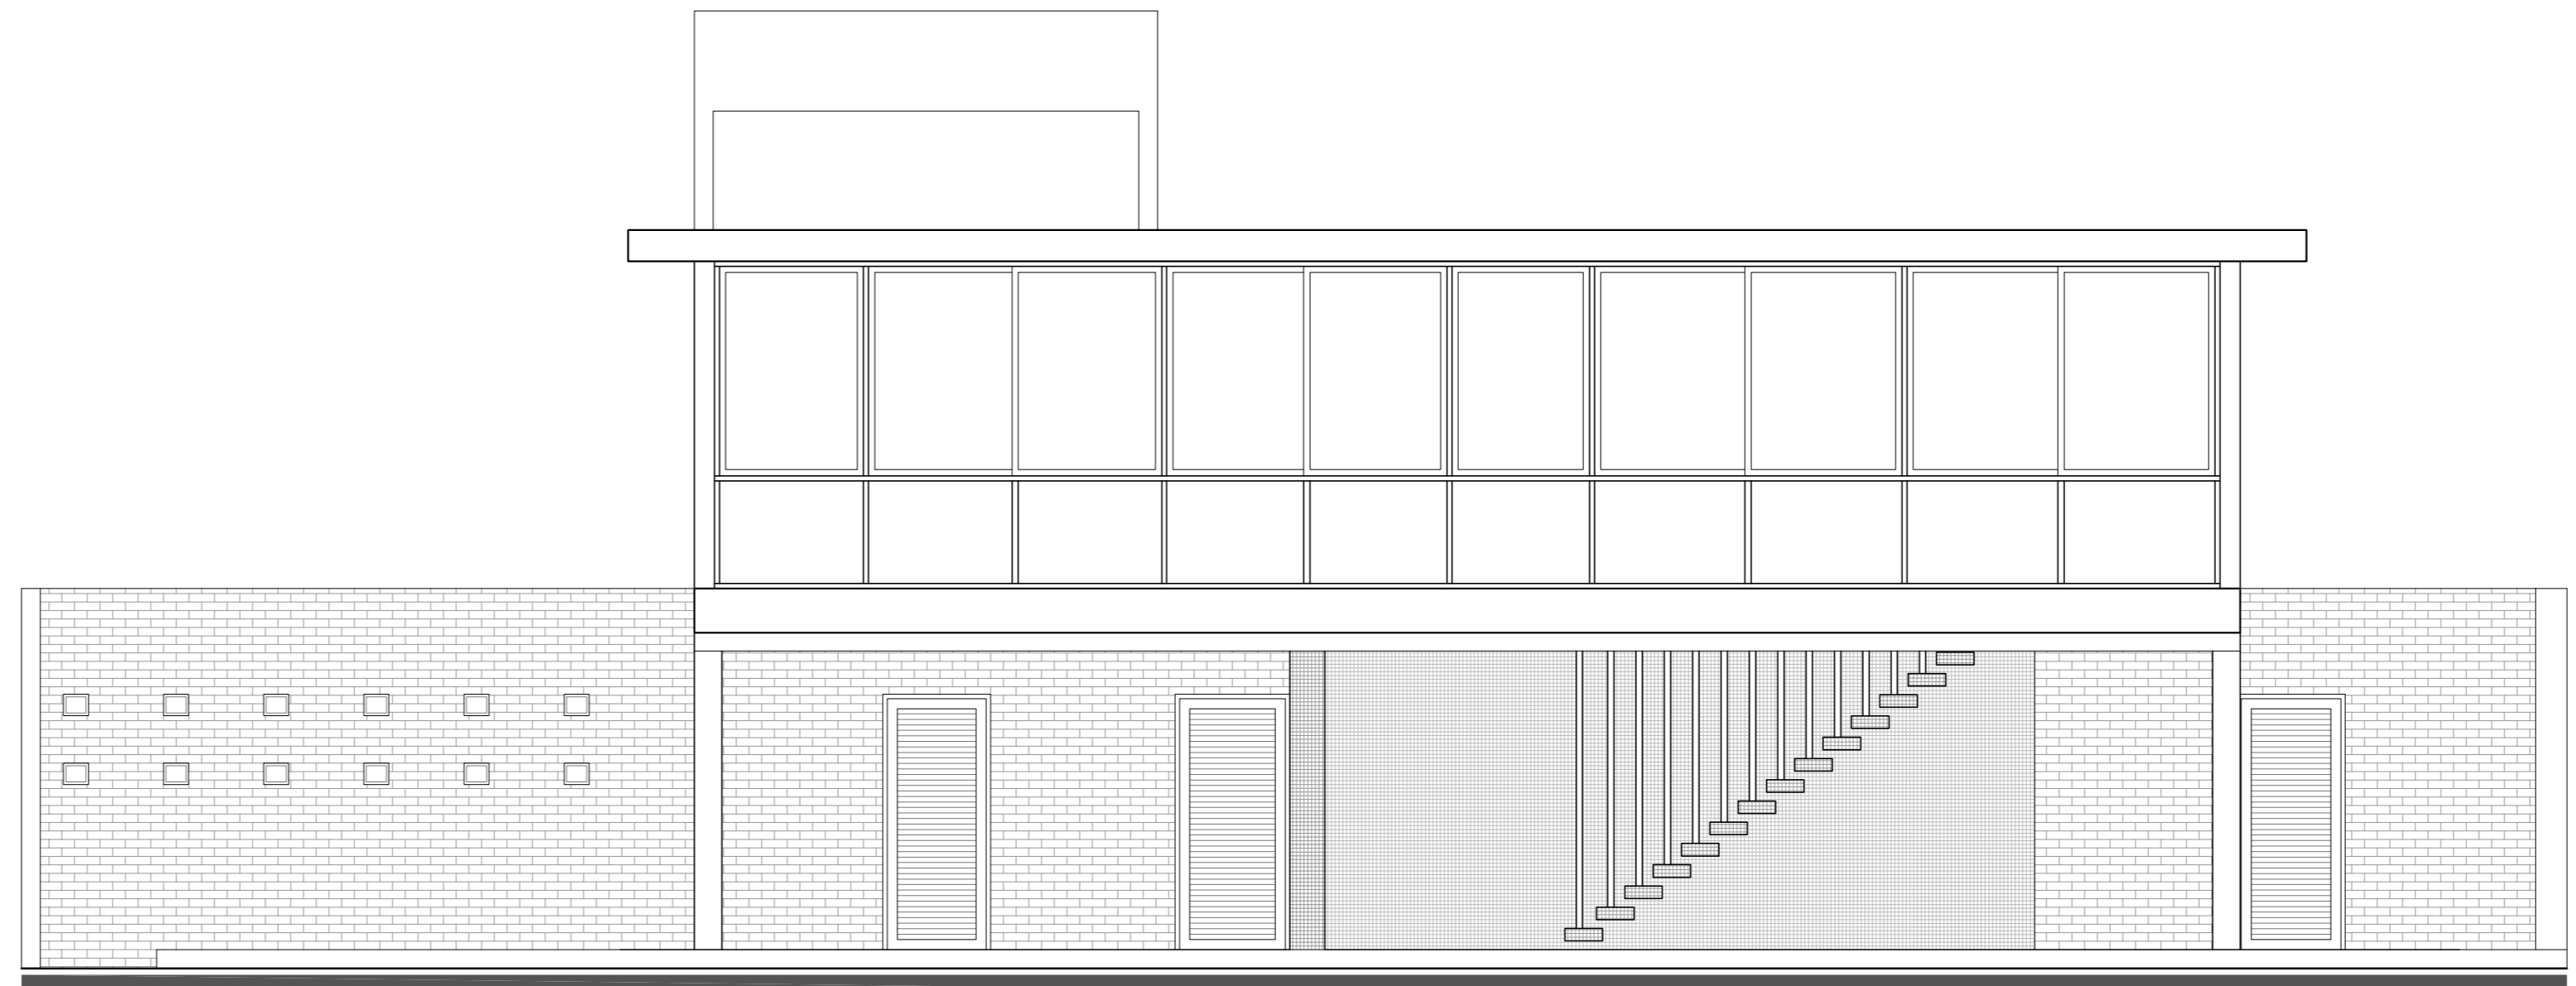


11 FACHADA NORDESTE
ESQ. 1/250

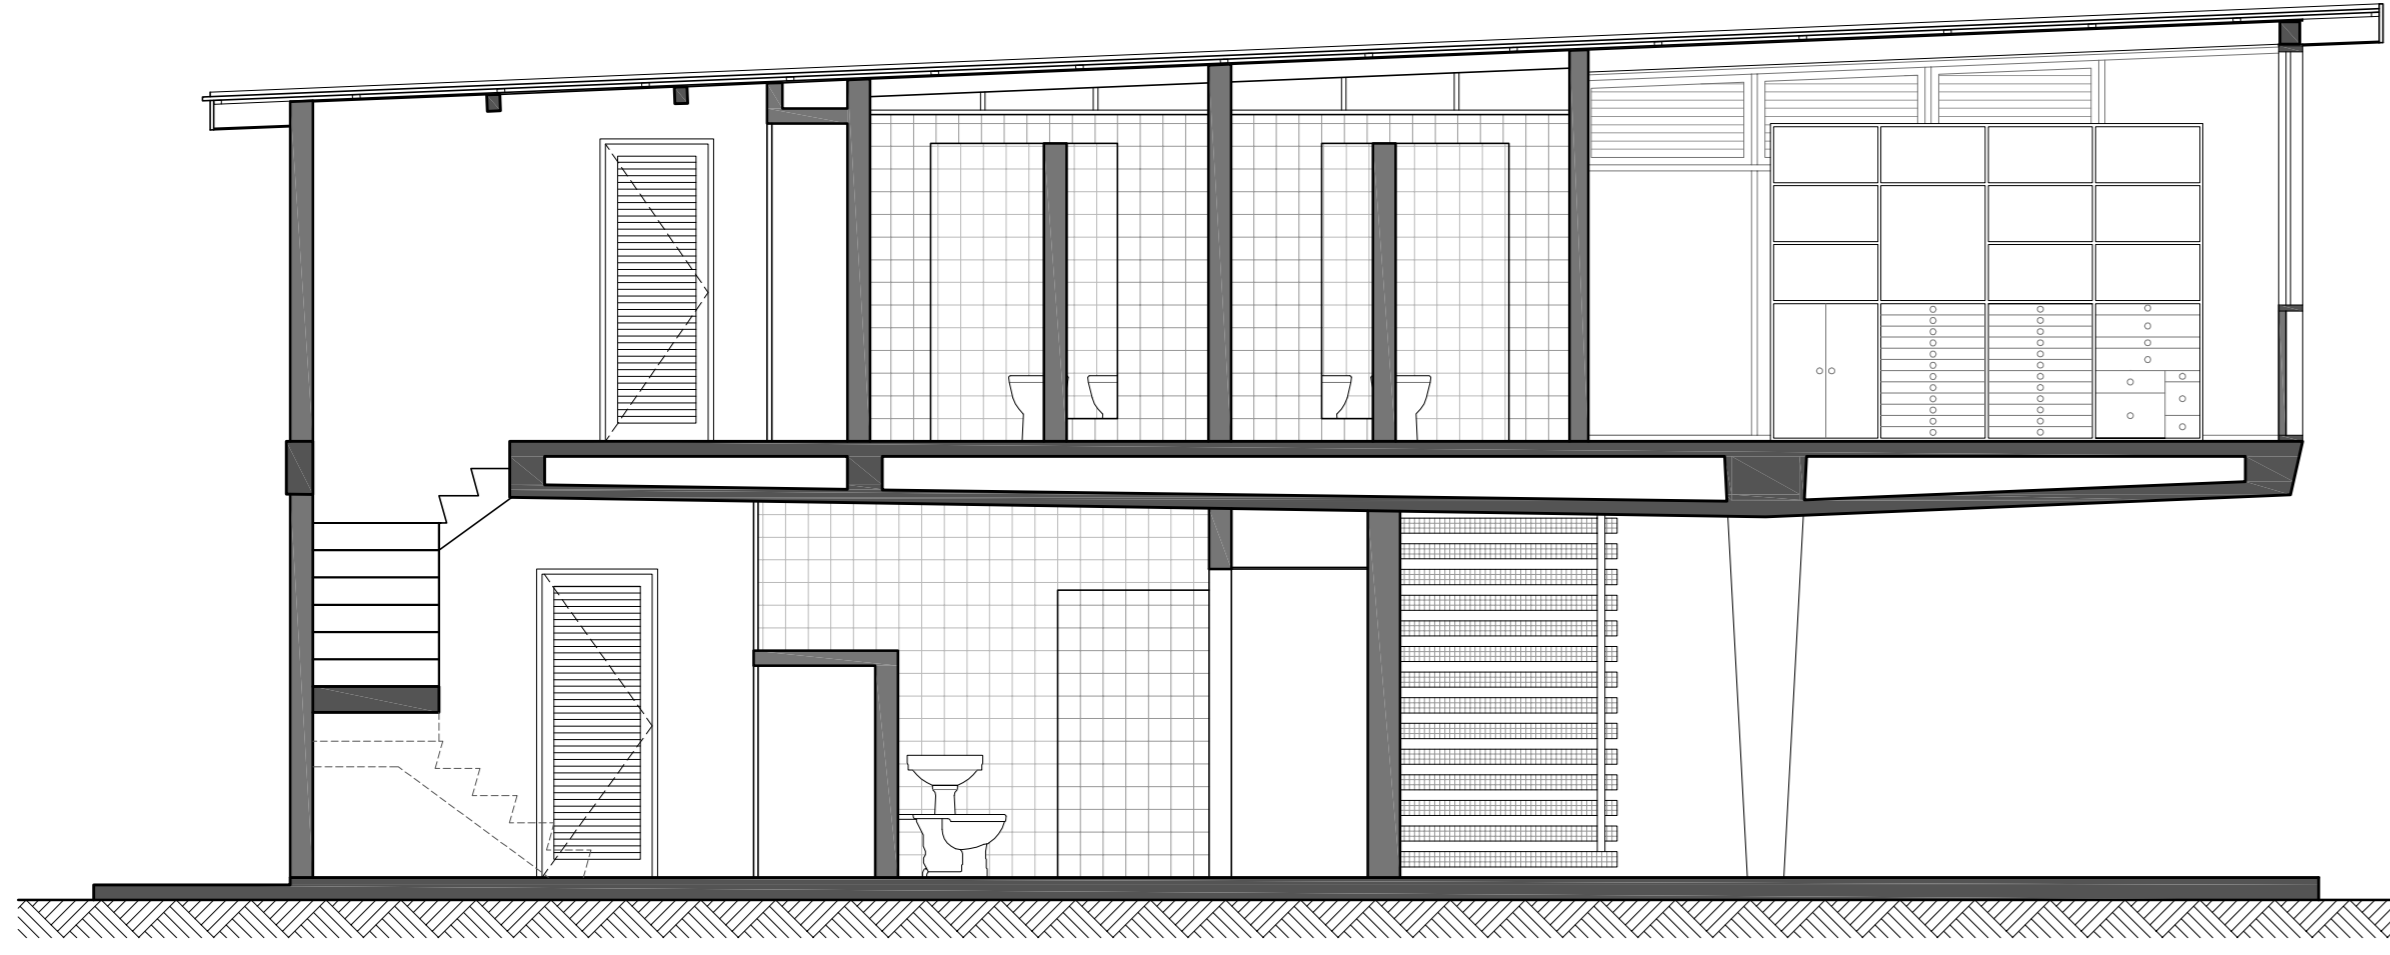


27 CORTE TRANSVERSAL C-C
ESQ. 1/250

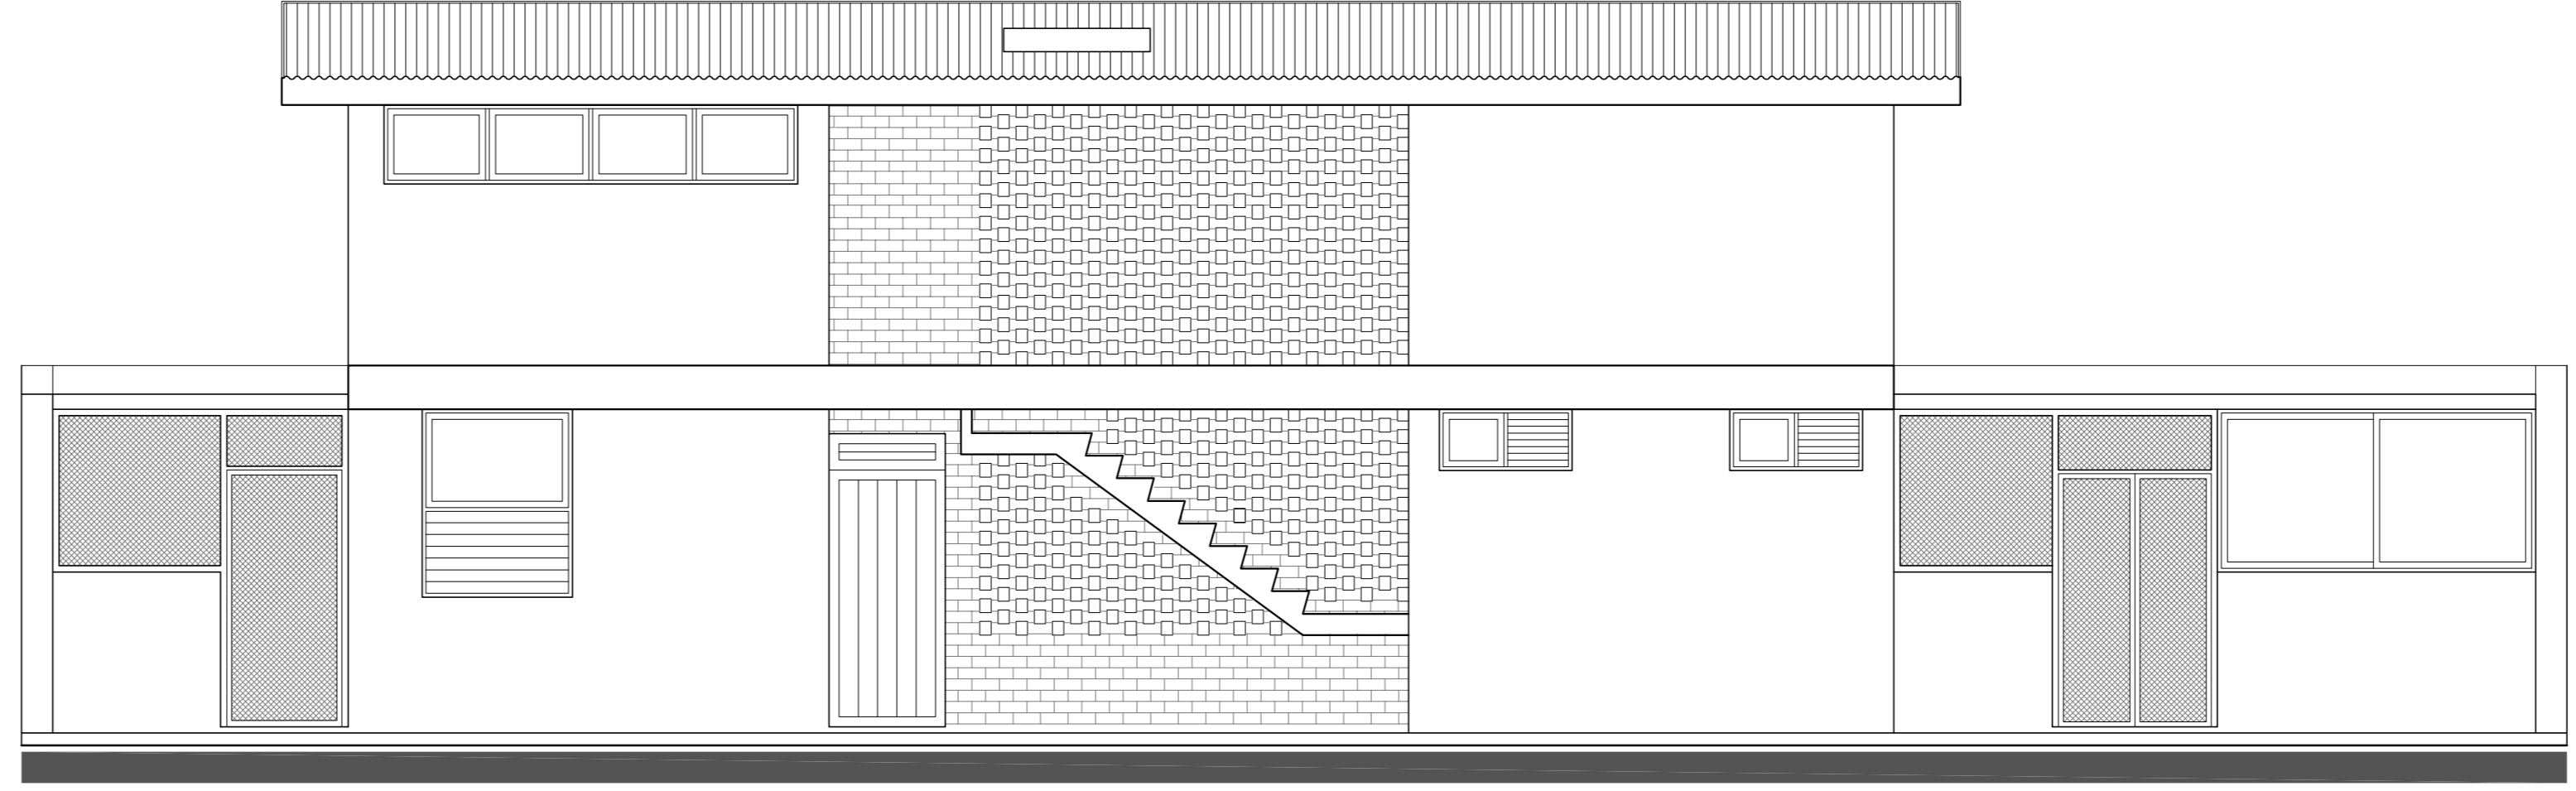


12 FACHADA SUDOESTE
ESQ. 1/250

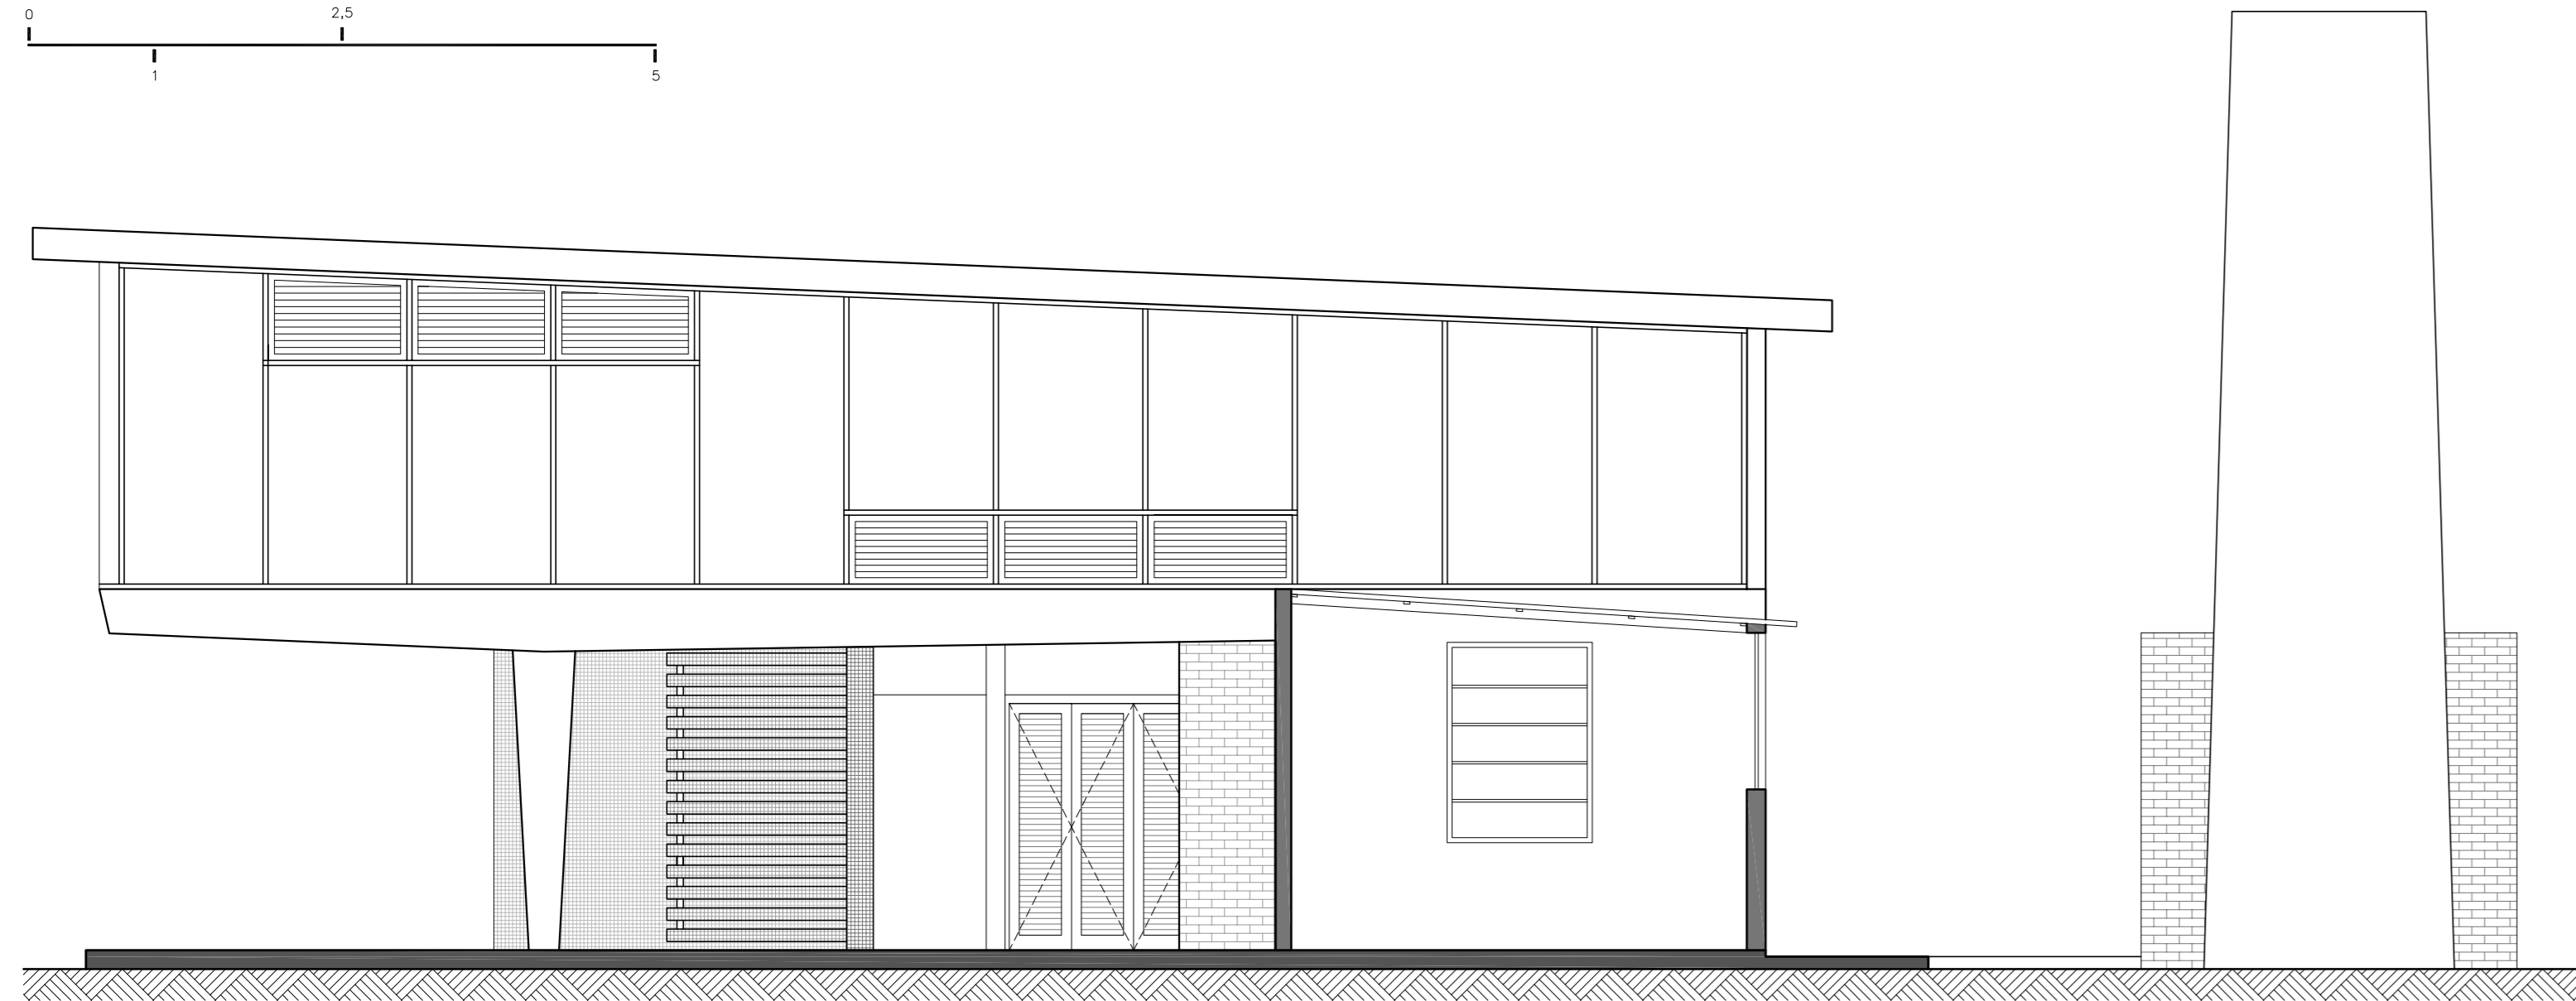

28 CORTE TRANSVERSAL D-D
ESQ. 1/250

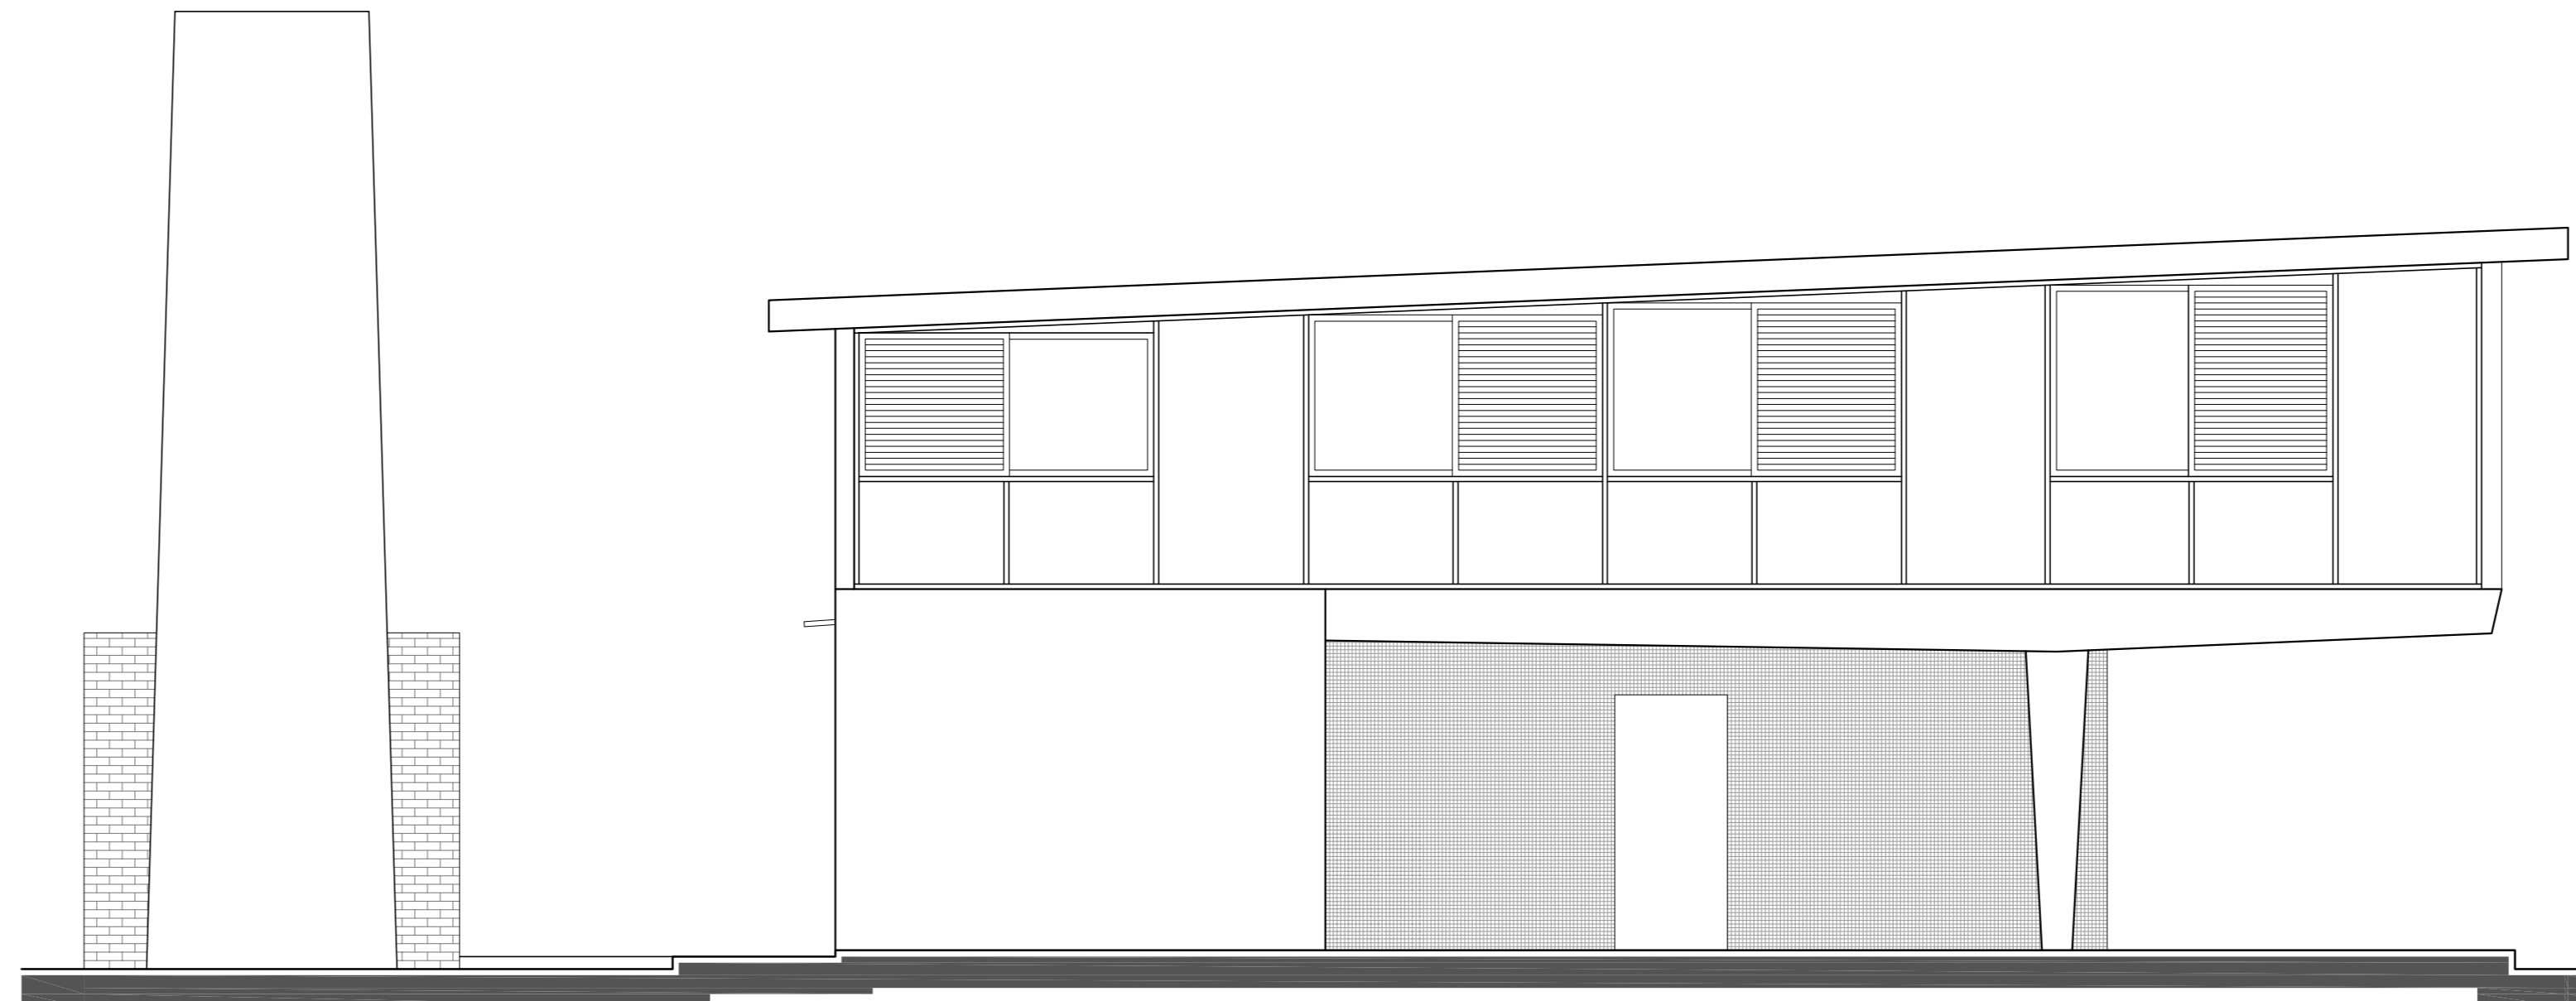

13 FACHADA SUDOESTE
ESQ. 1/250

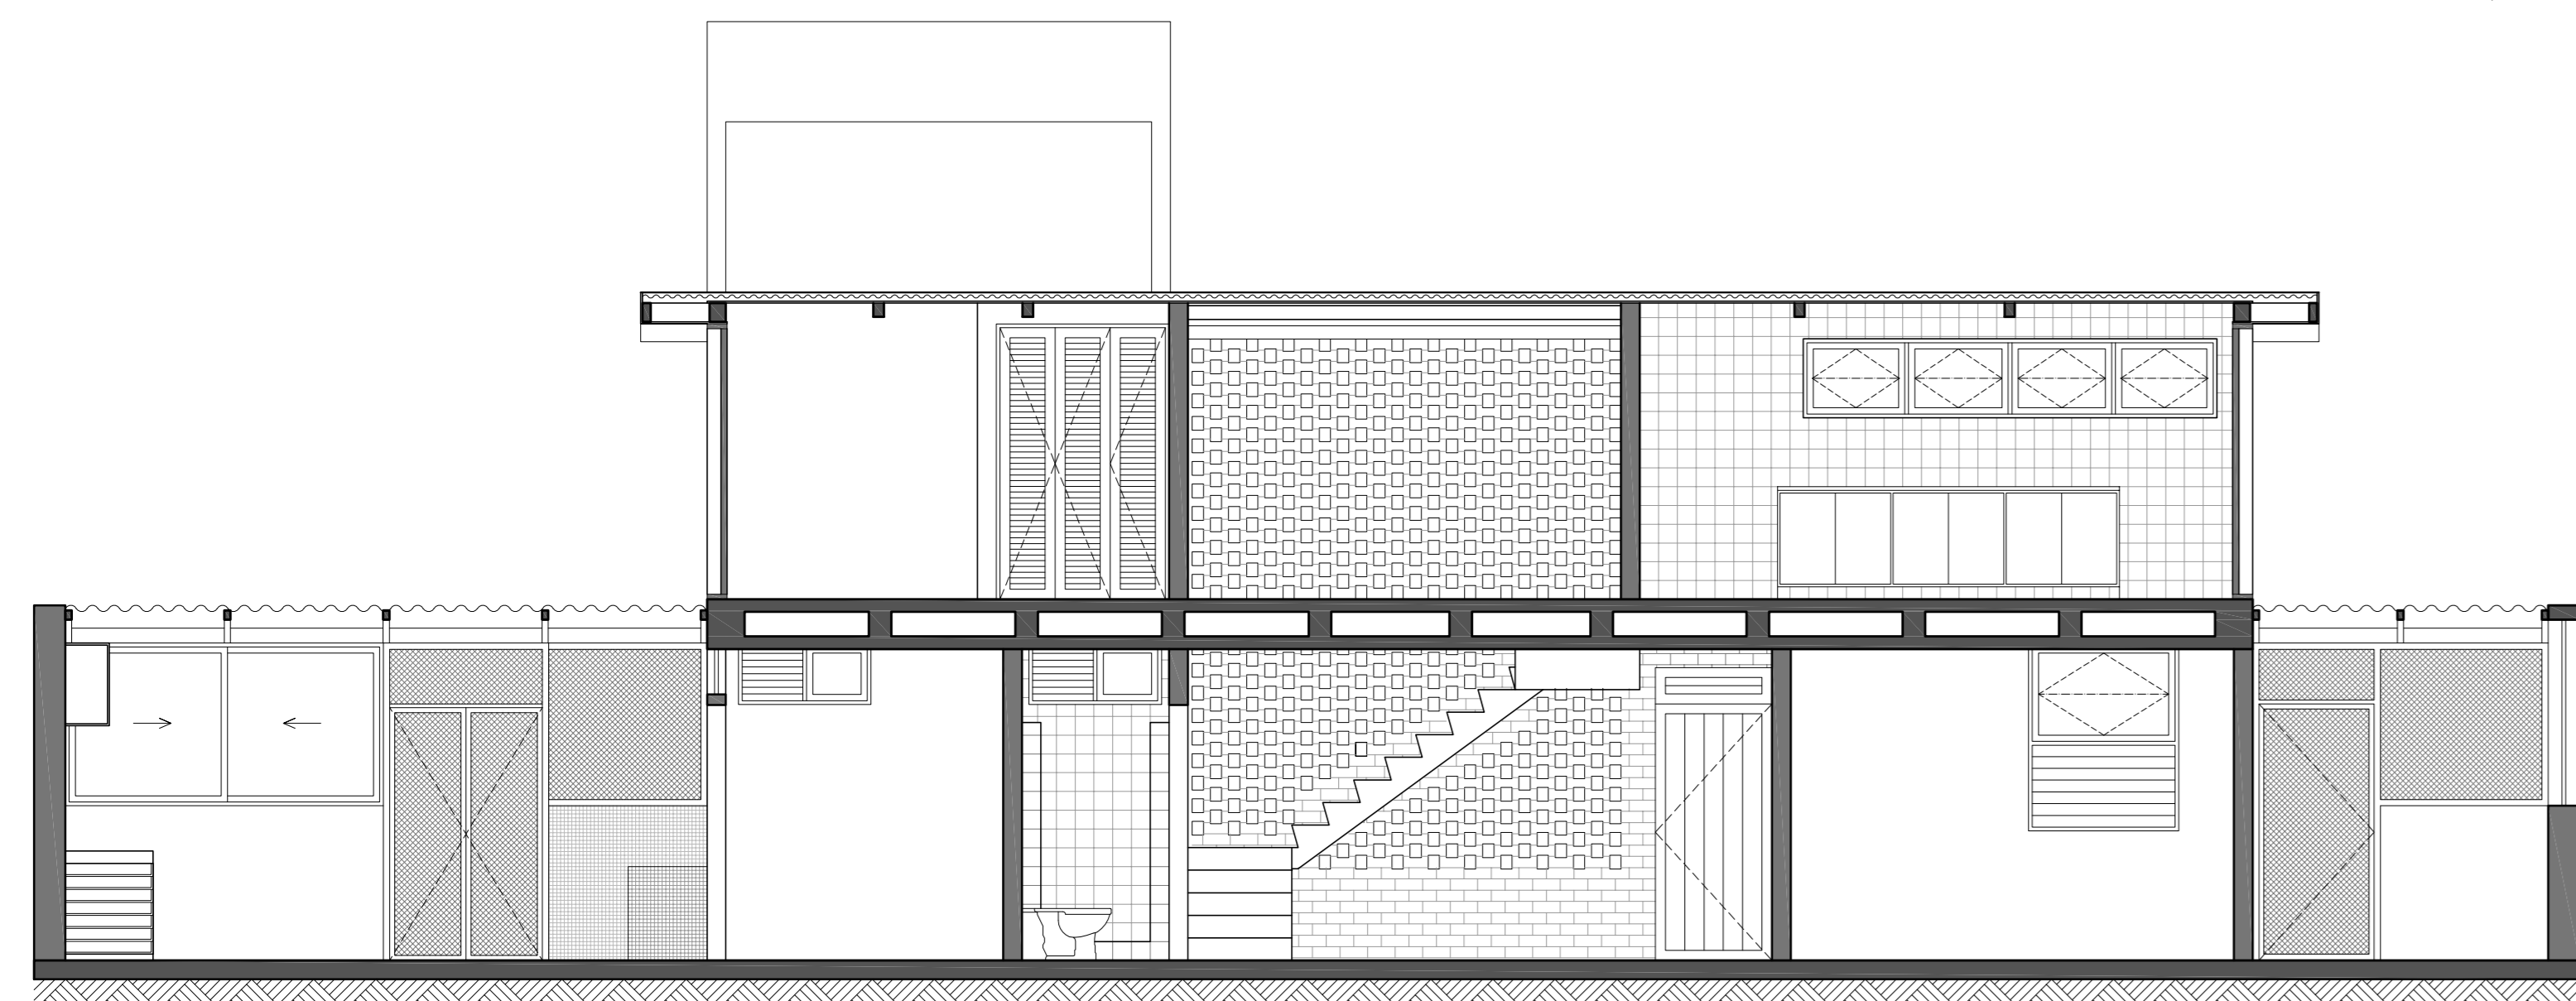

29 CORTE LONGITUDINAL E-E
ESQ. 1/250



14 FACHADA NORDESTE
ESQ. 1/250

