


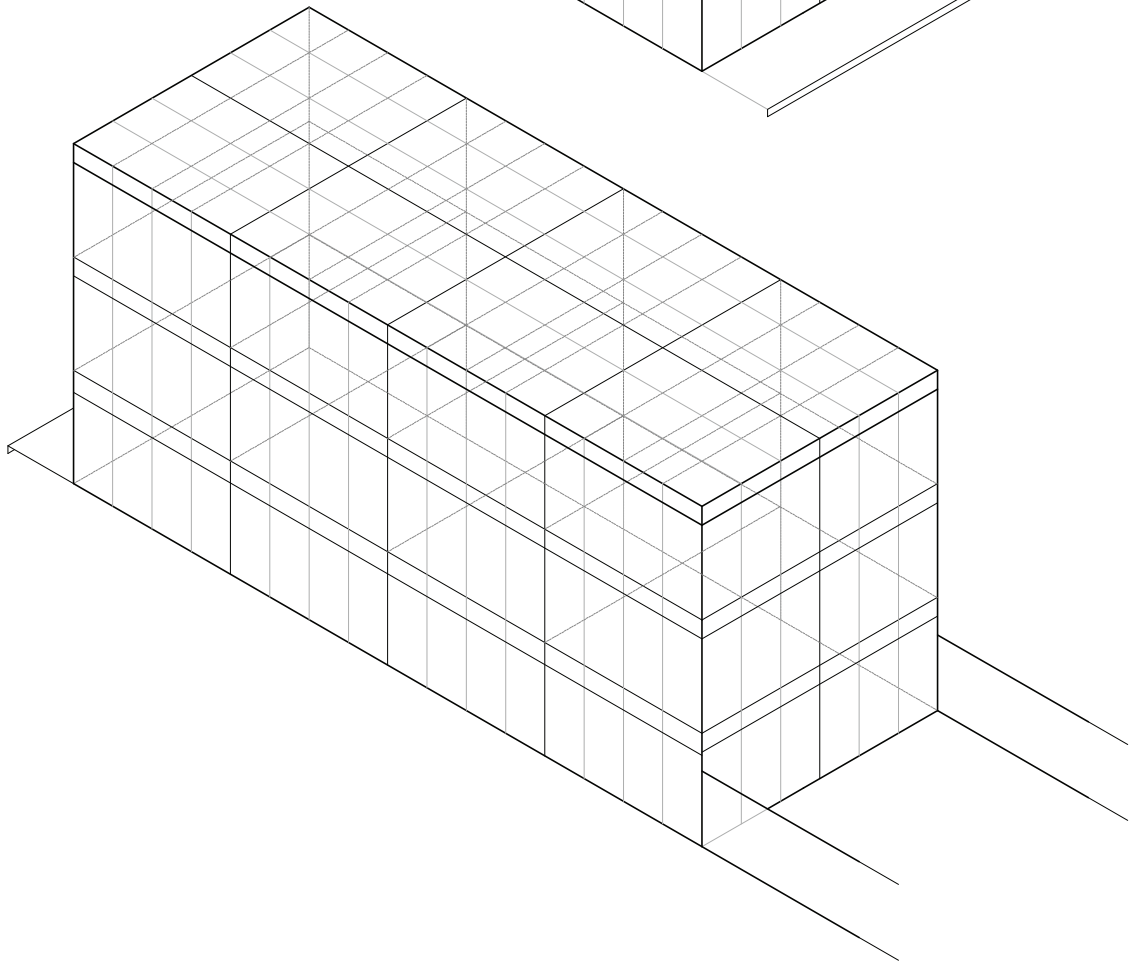
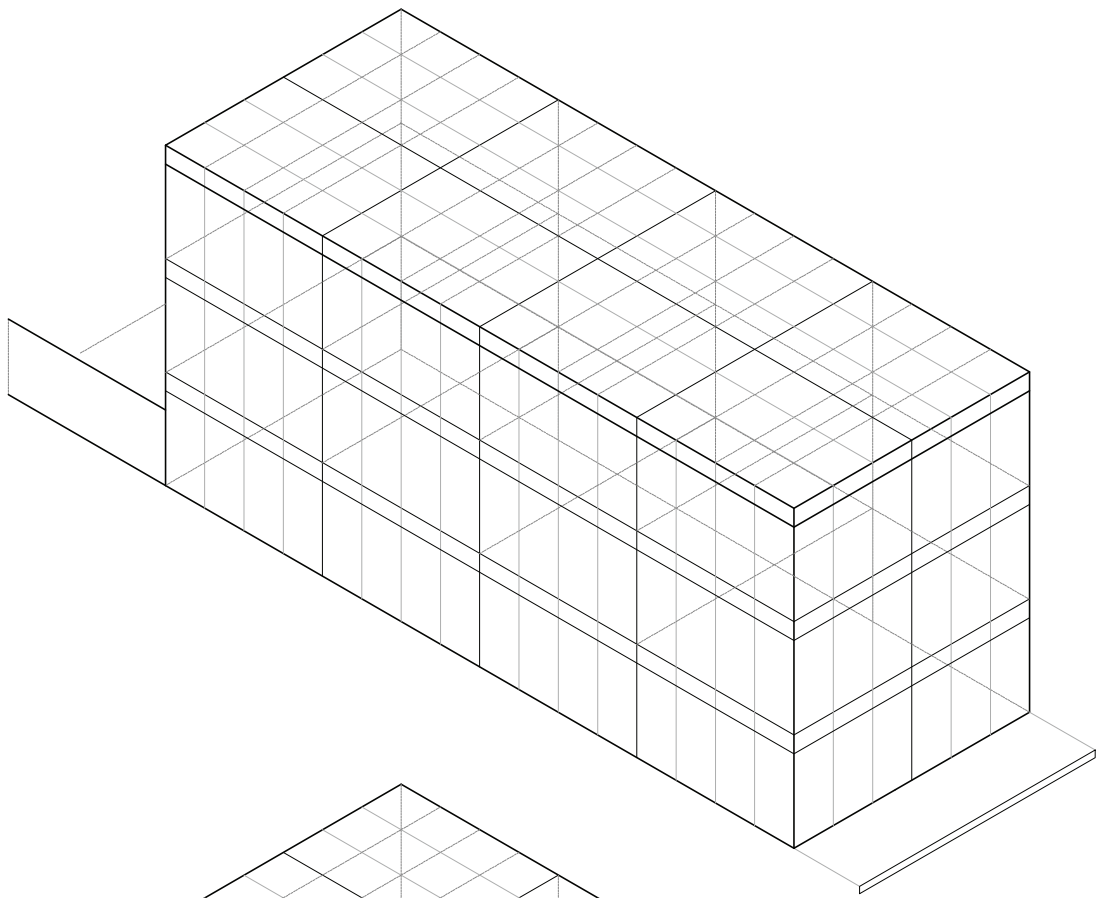
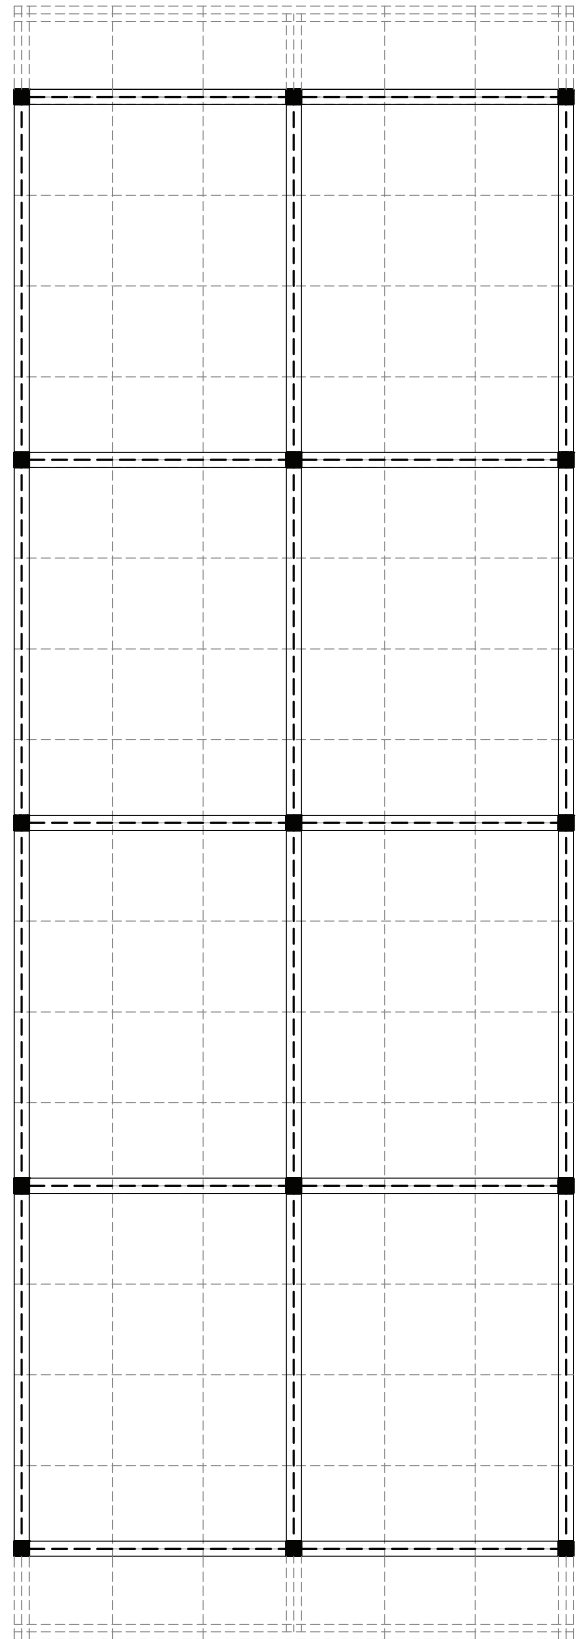


Exercício 1 . lote urbano . TIPO 1




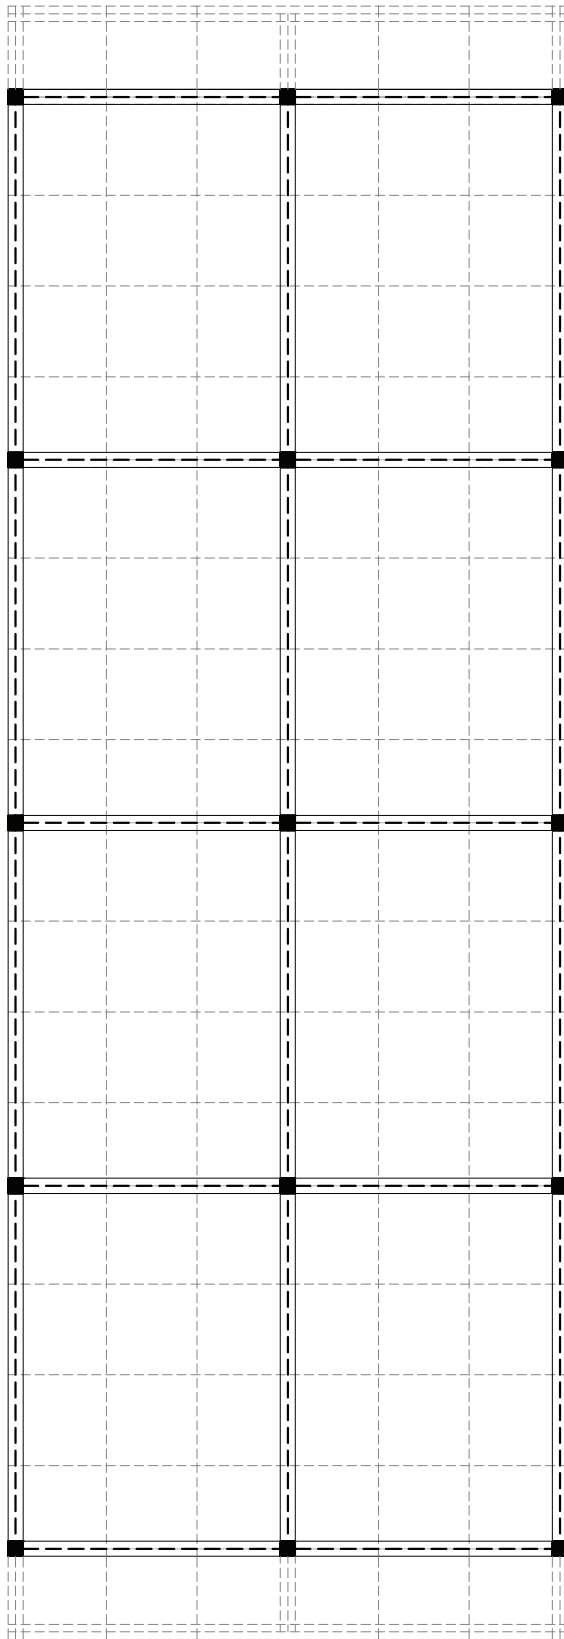


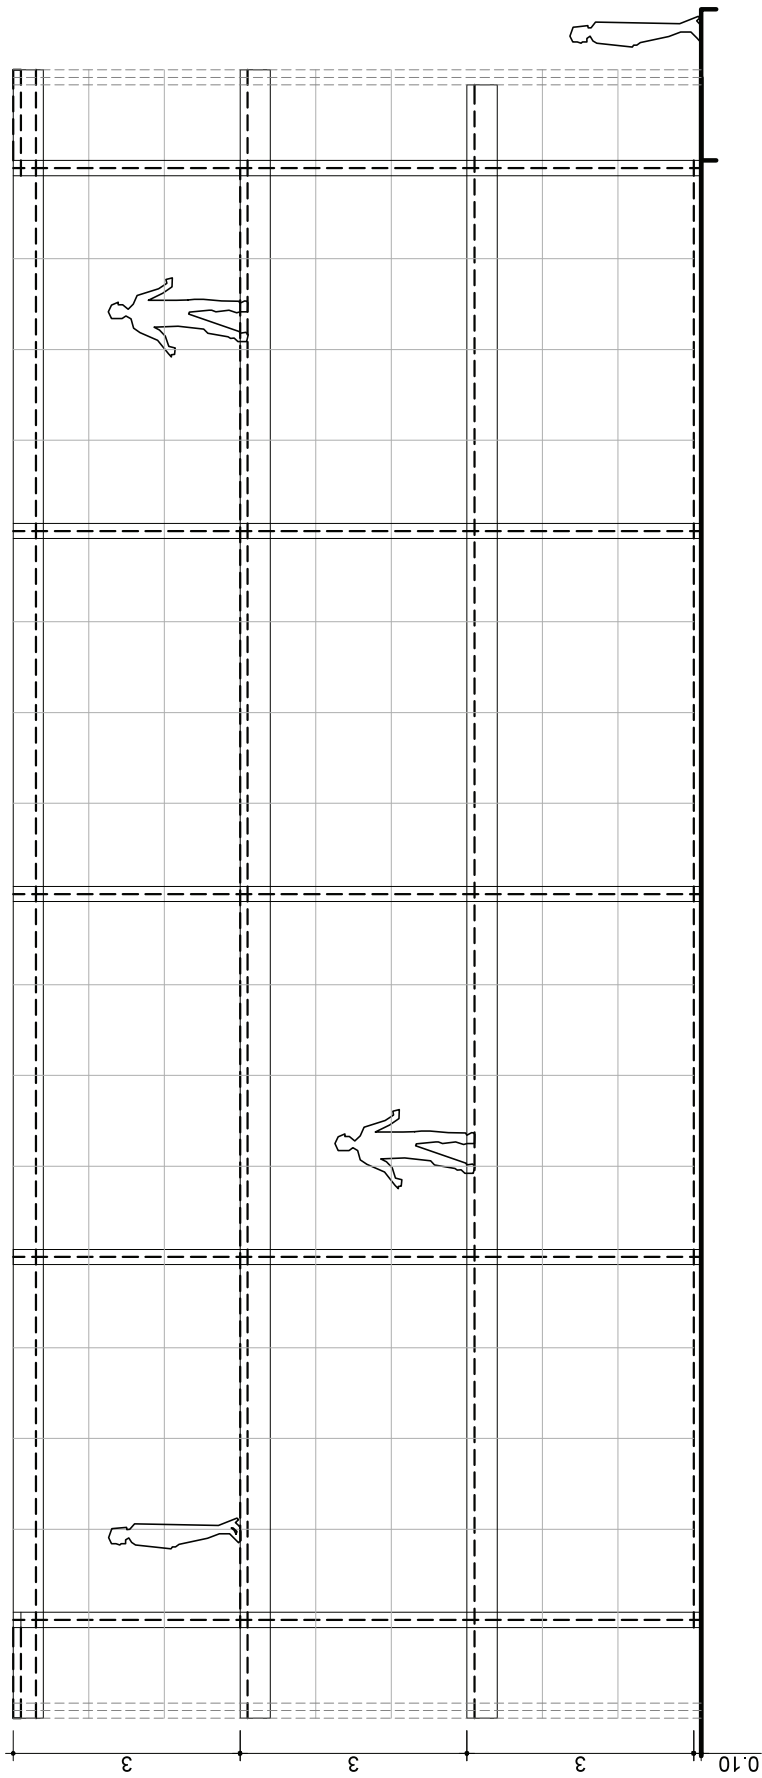


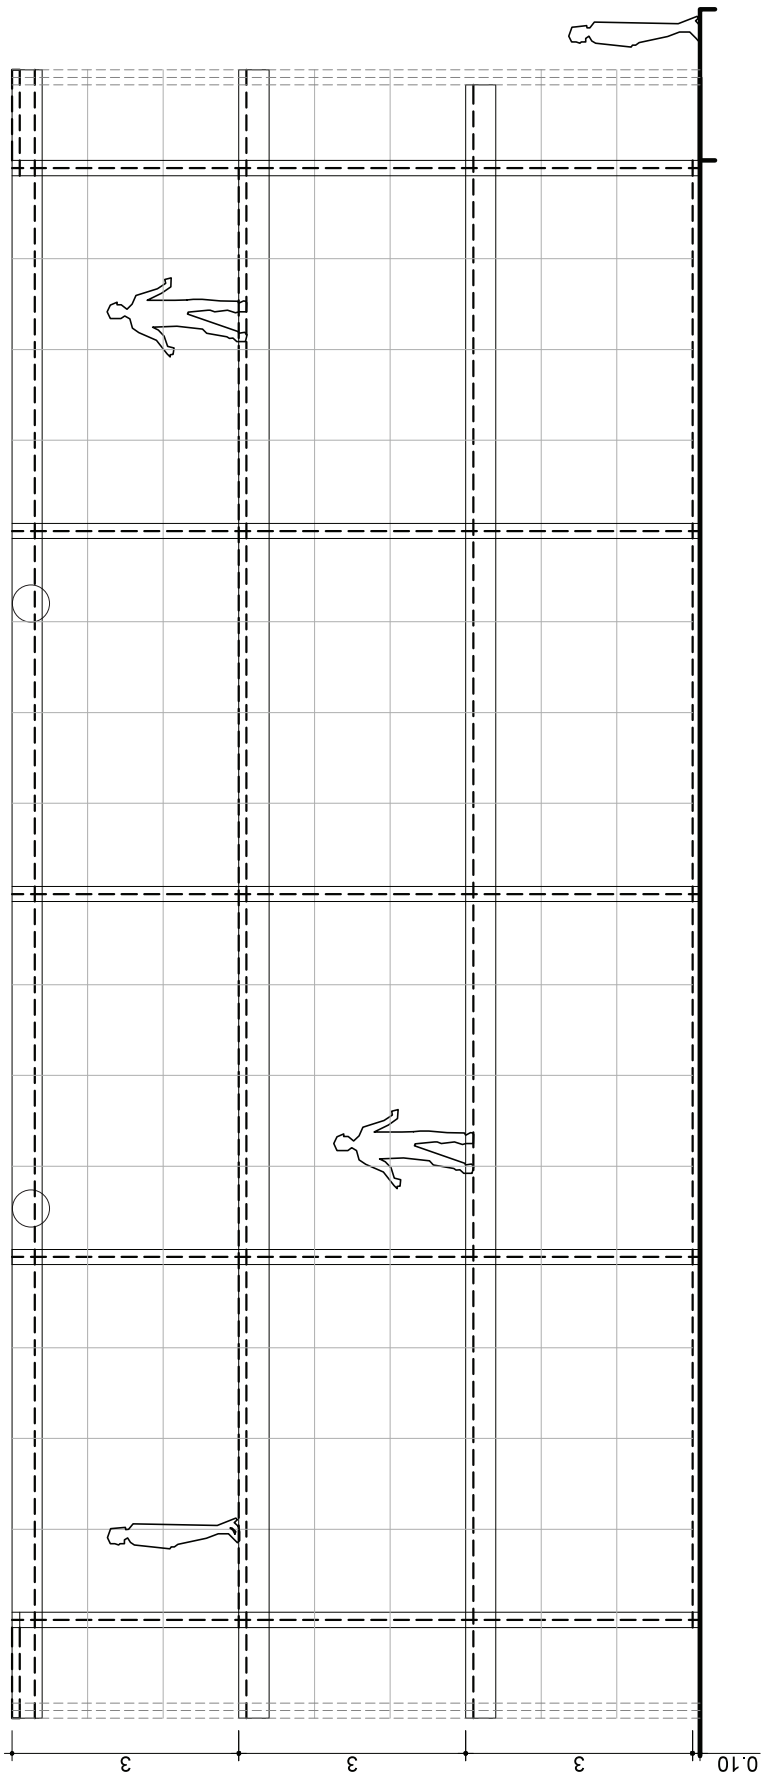


Exercício 1 . lote urbano . CORTE LONGITUDINAL



escala 1:100

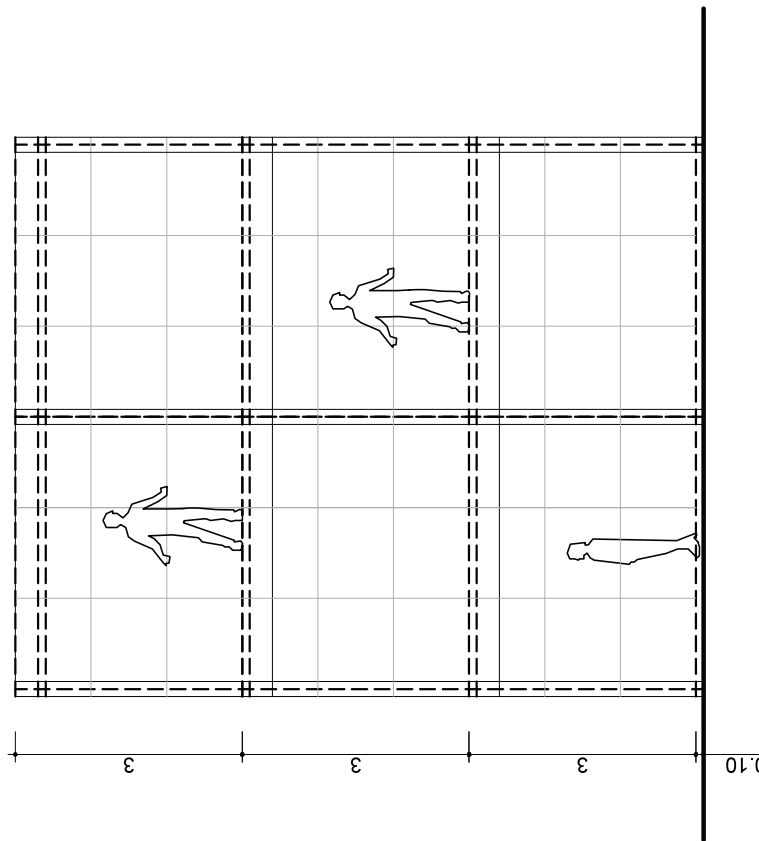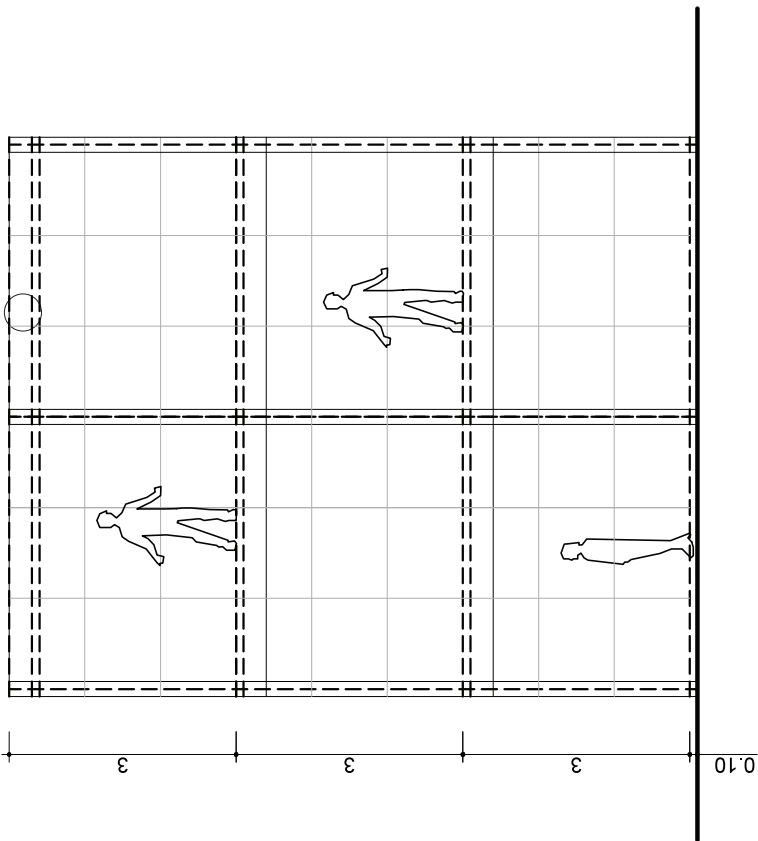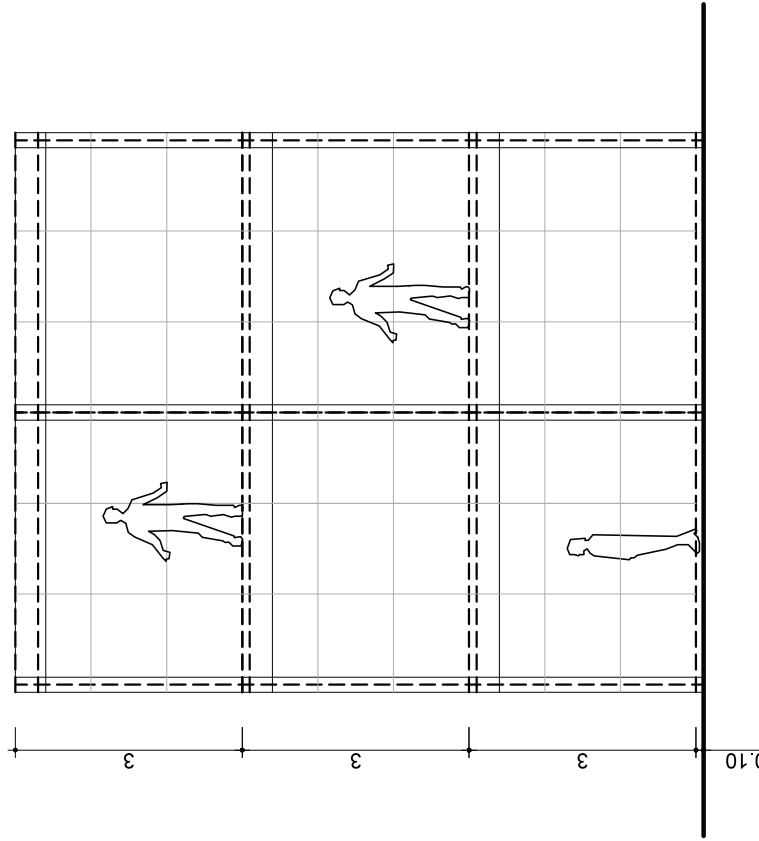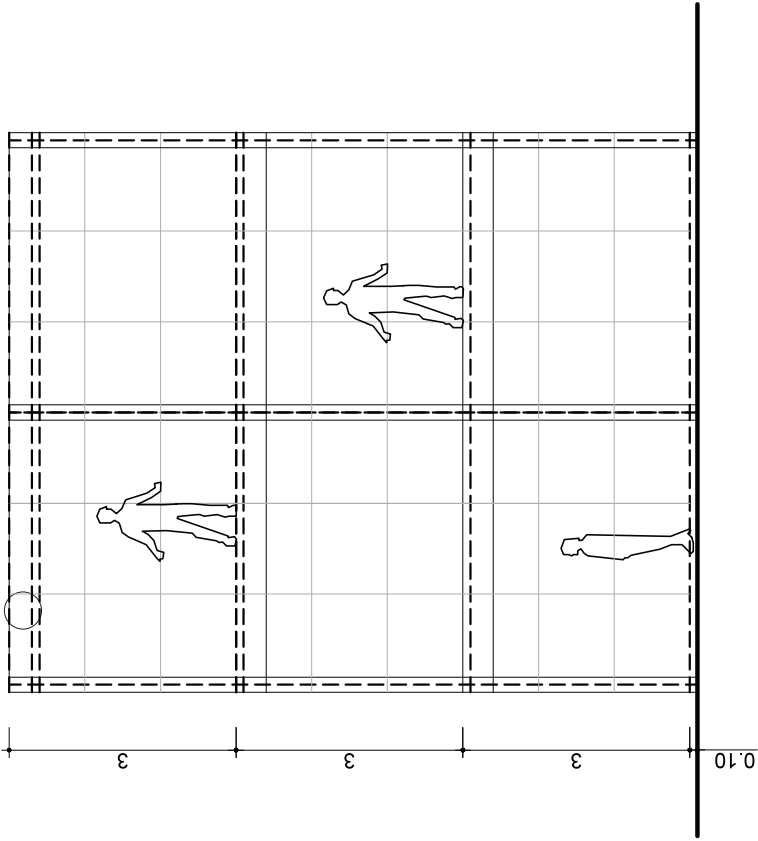

escala 1:100

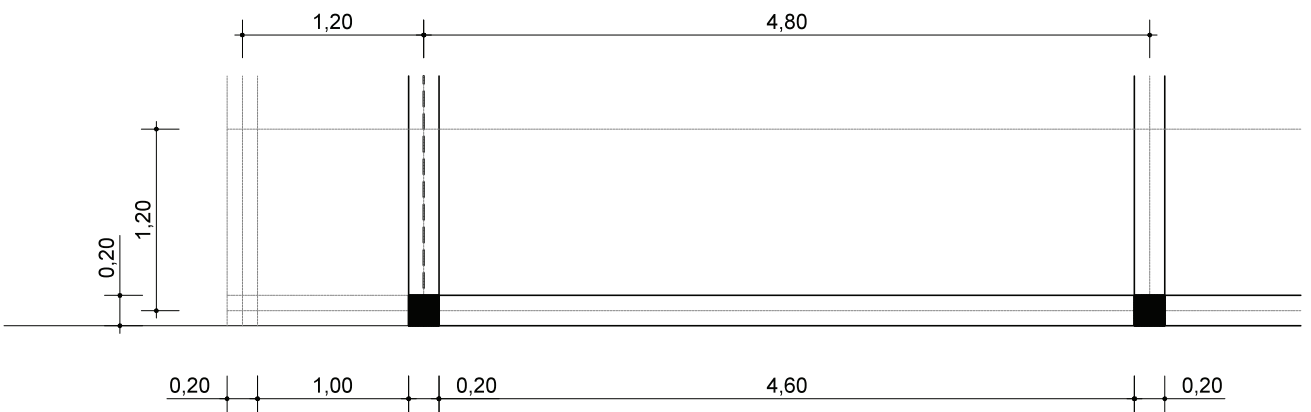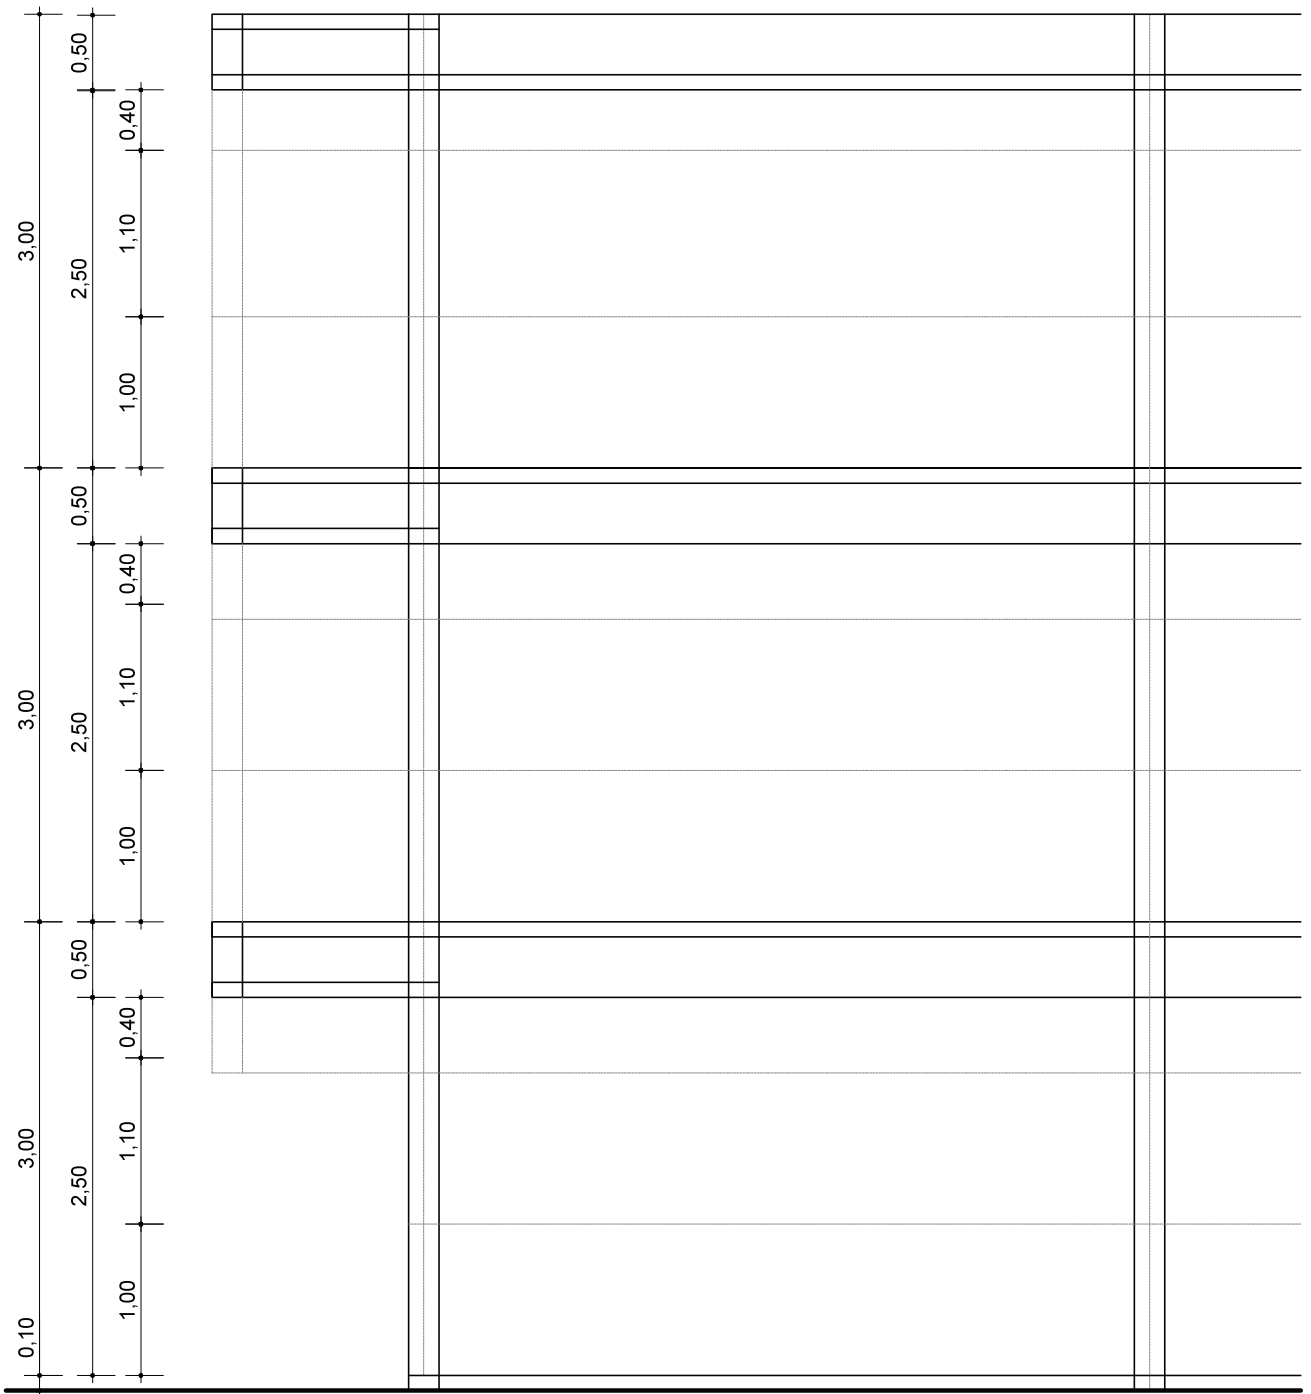

Corte e Planta da fachada
escala 1:50

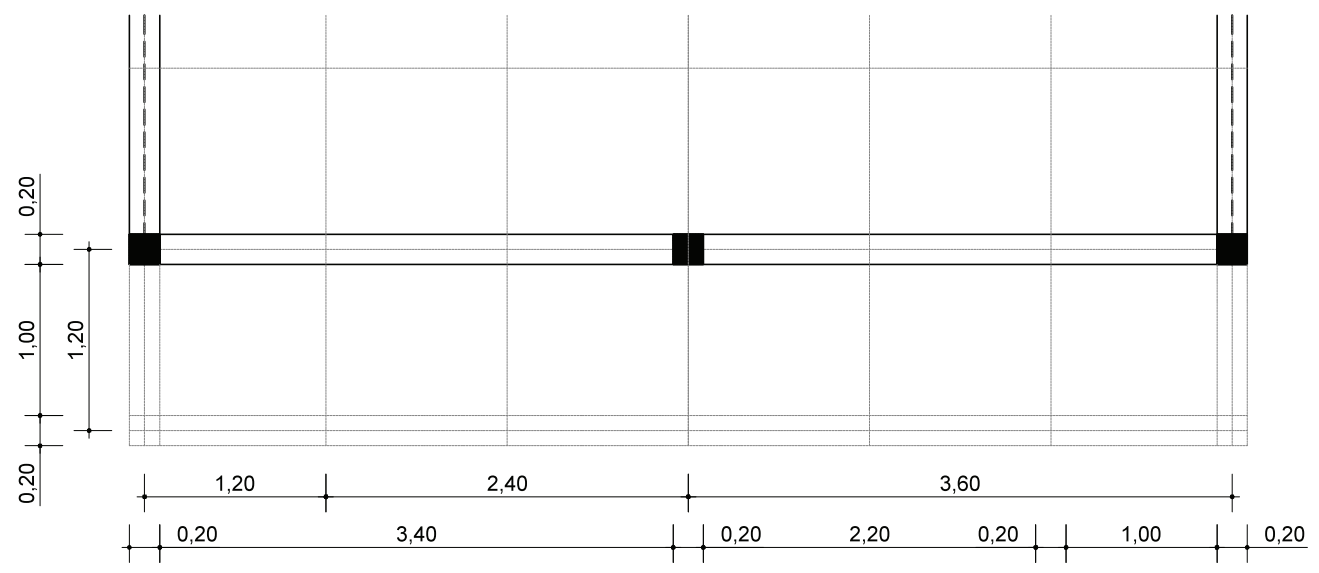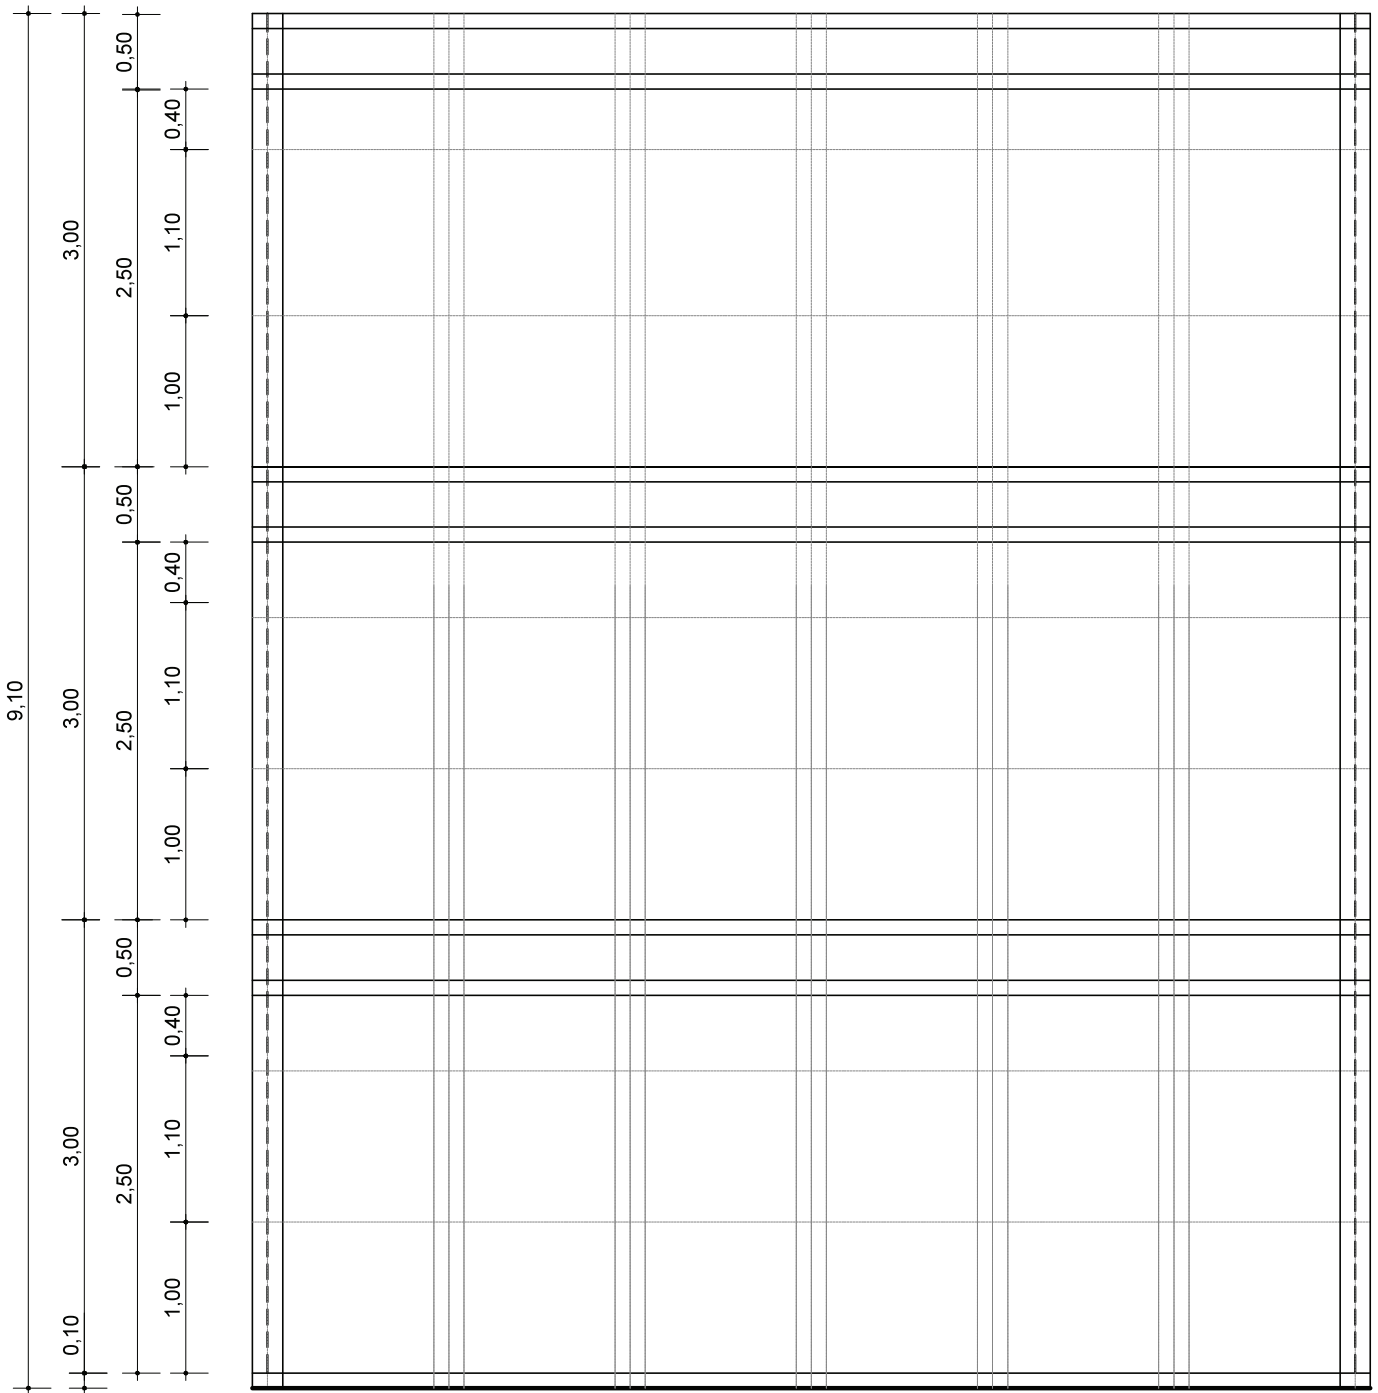

Vista e Planta da Fachada
escala 1:50