


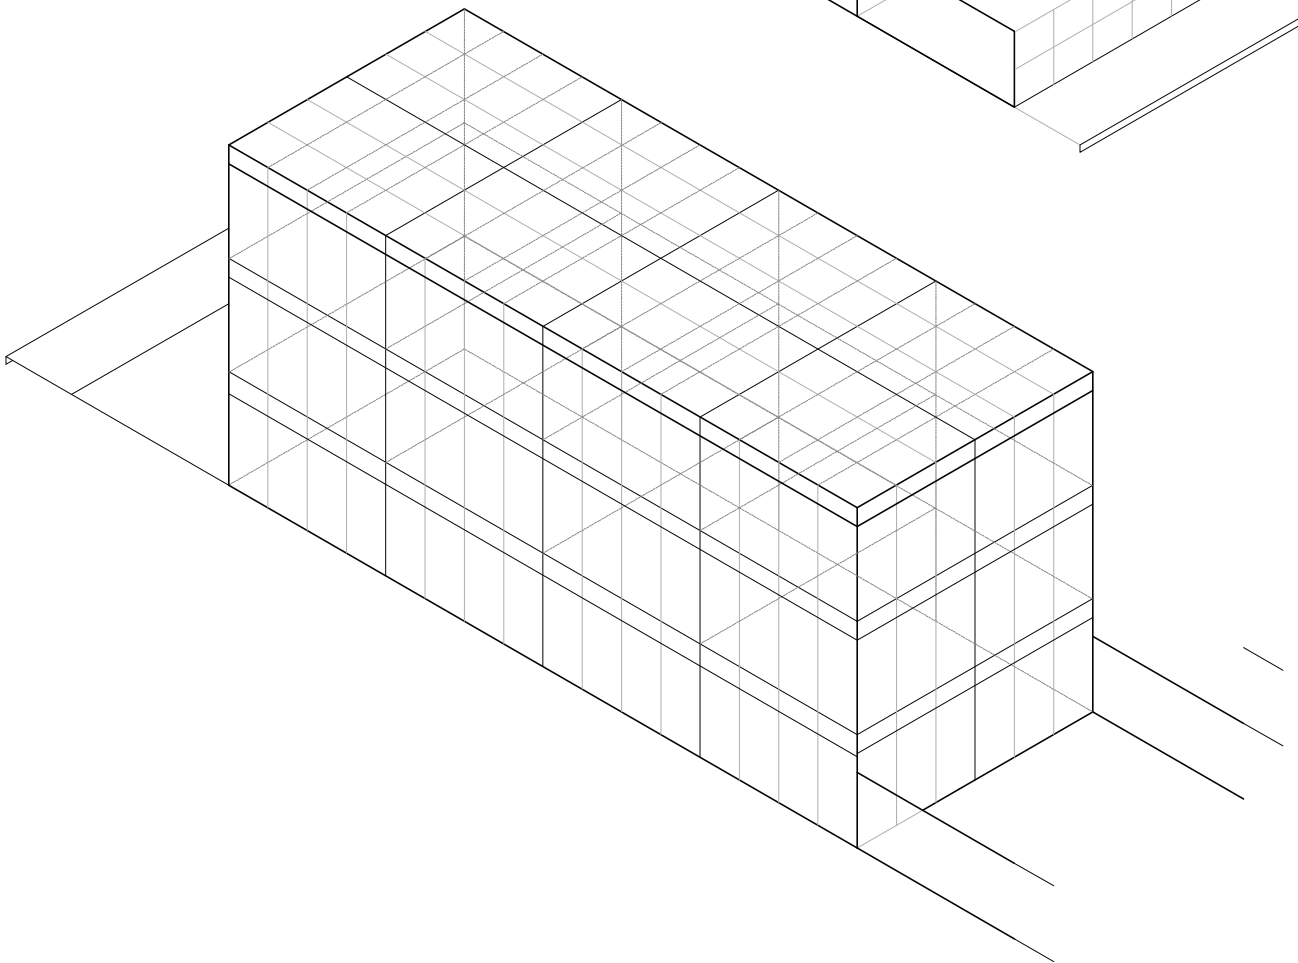
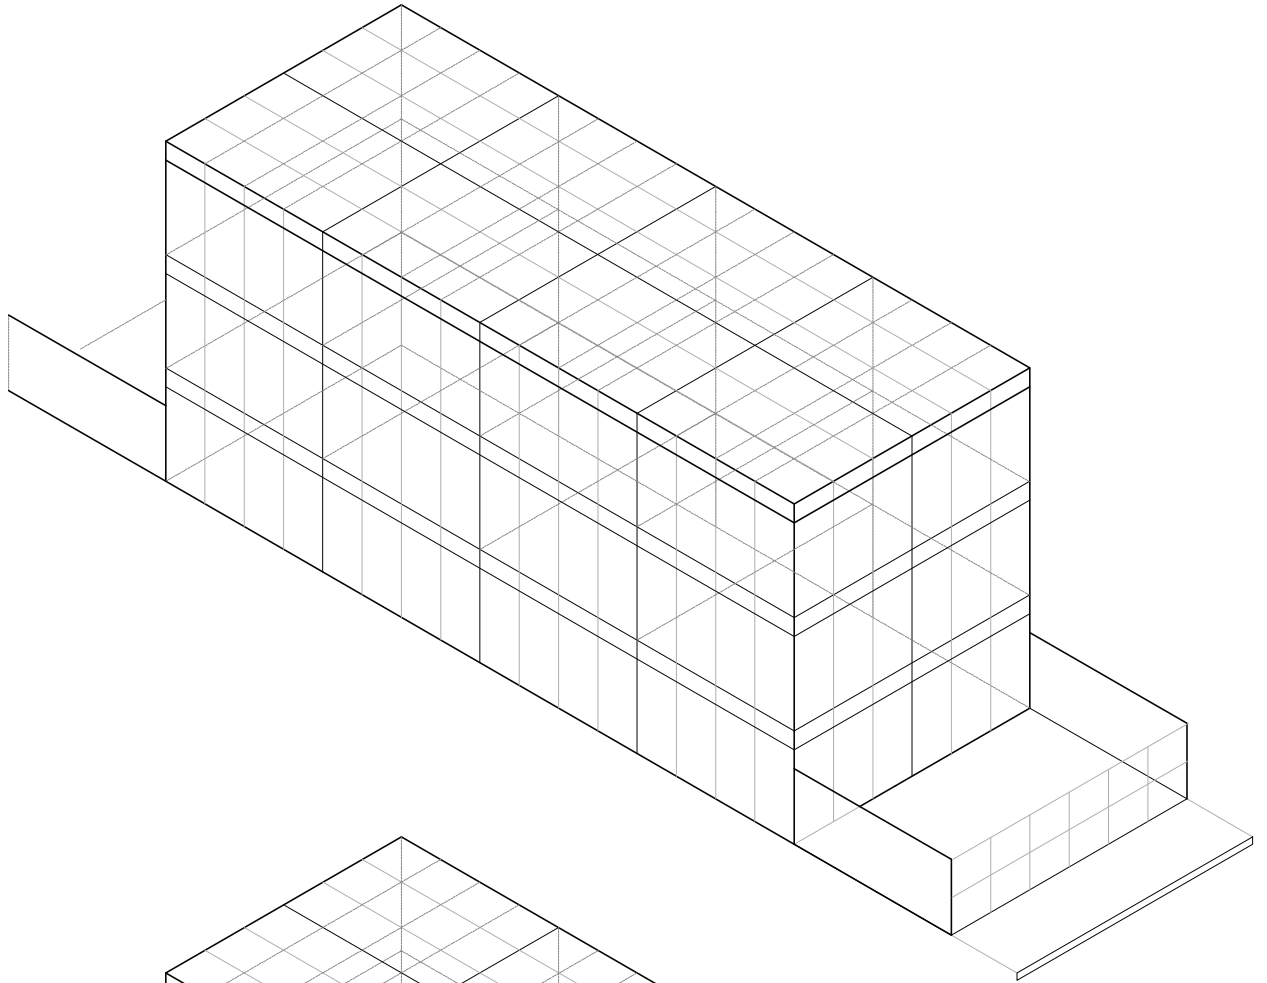
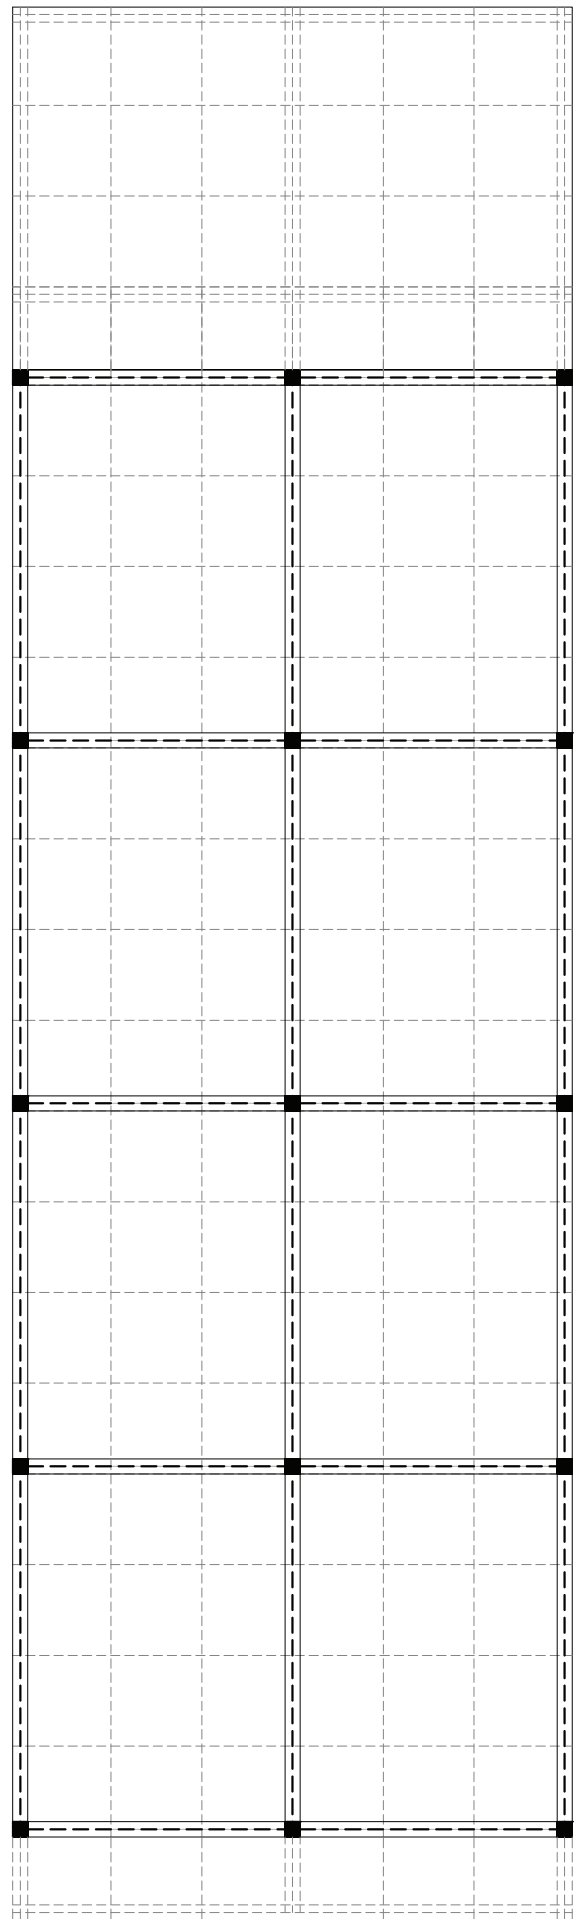


## Exercício 1 . lote urbano . TIPO 2




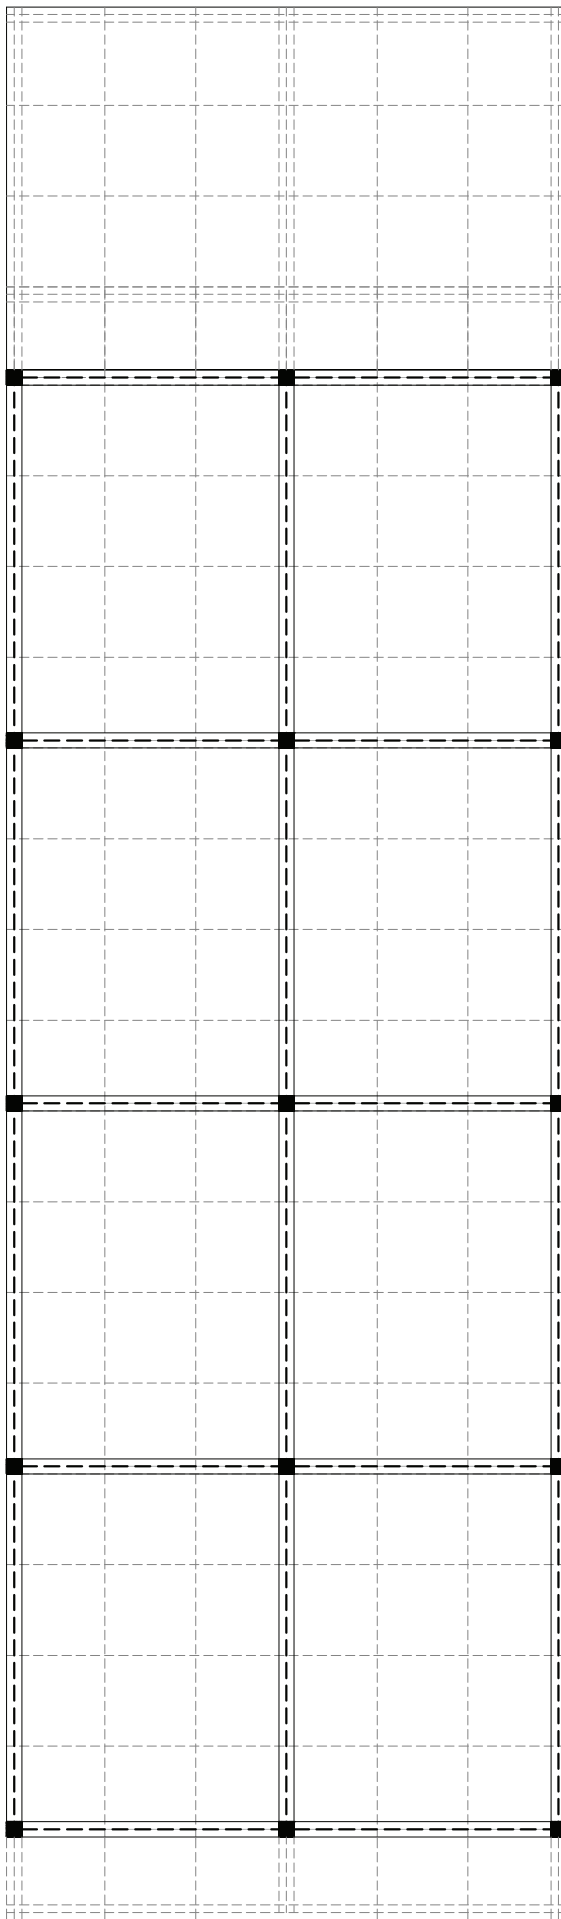


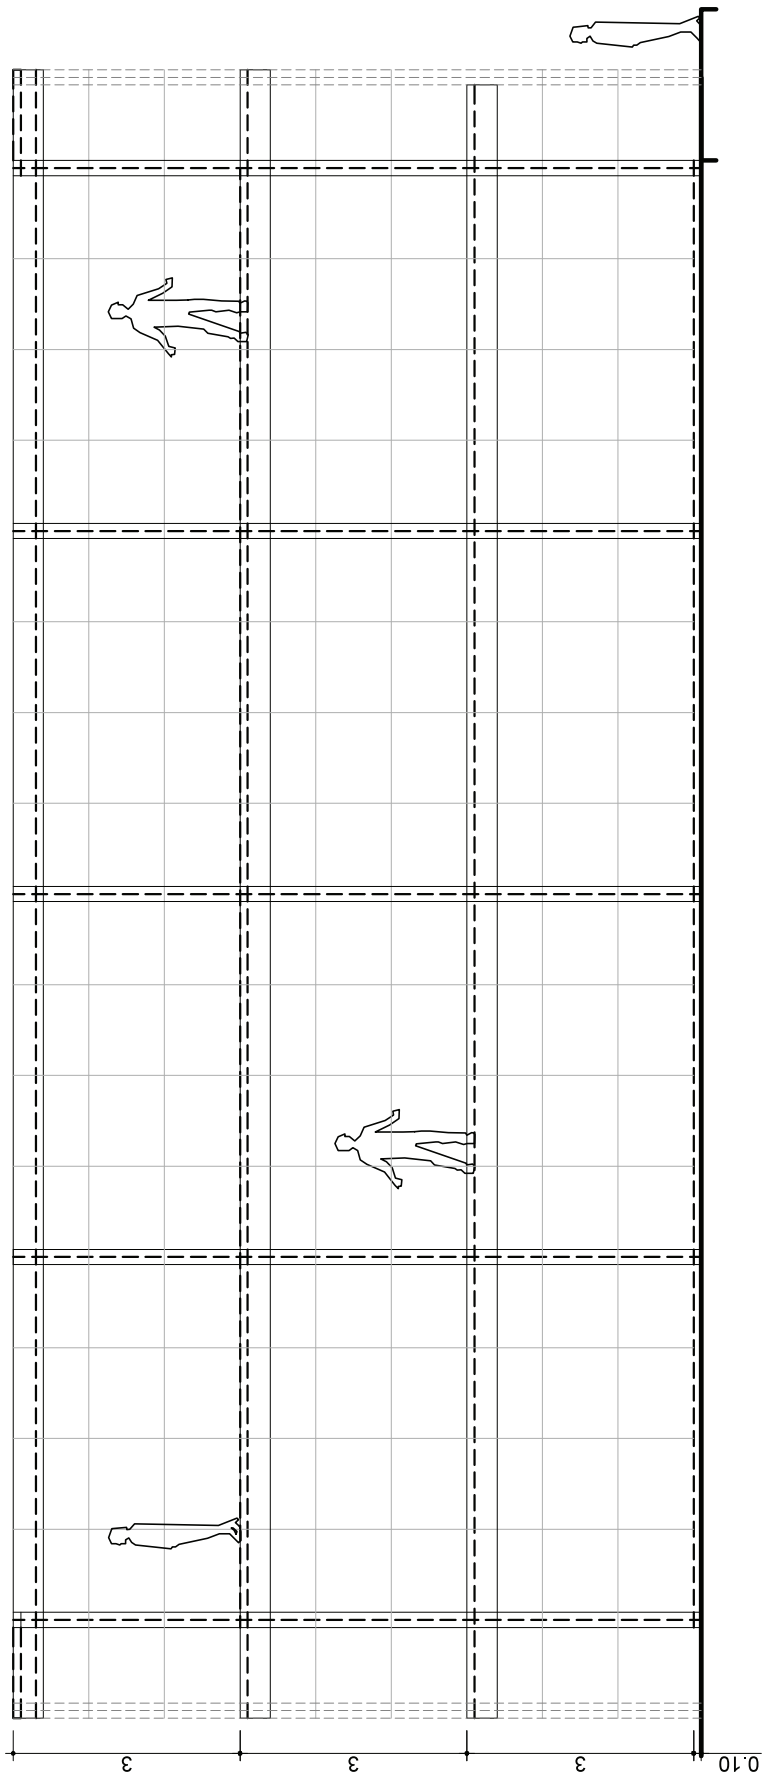


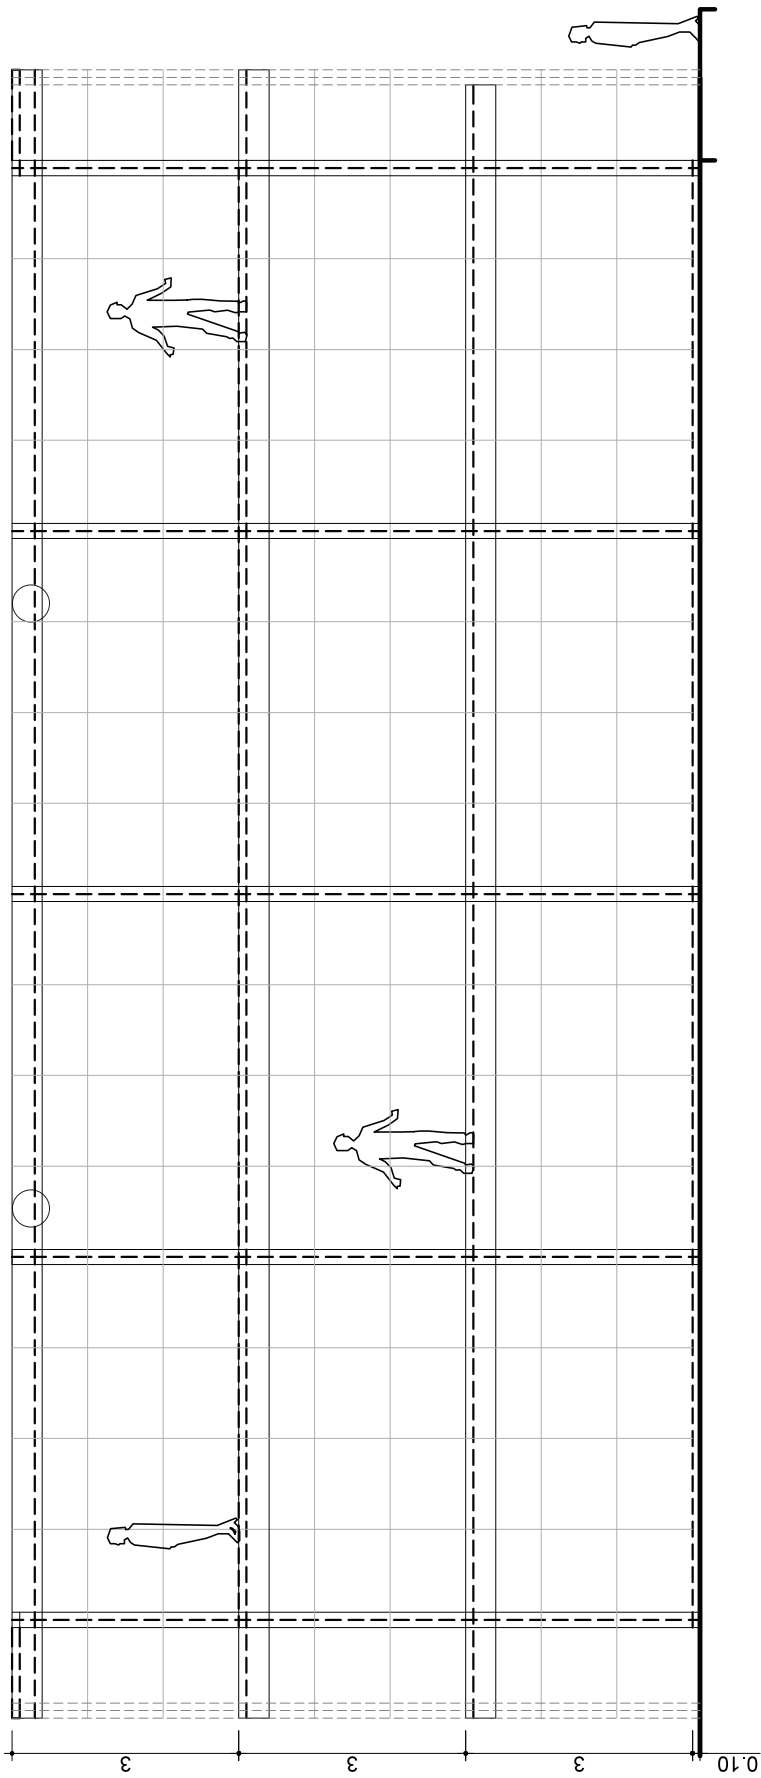


**Exercício 1 . lote urbano . CORTE LONGITUDINAL**



escala 1:100

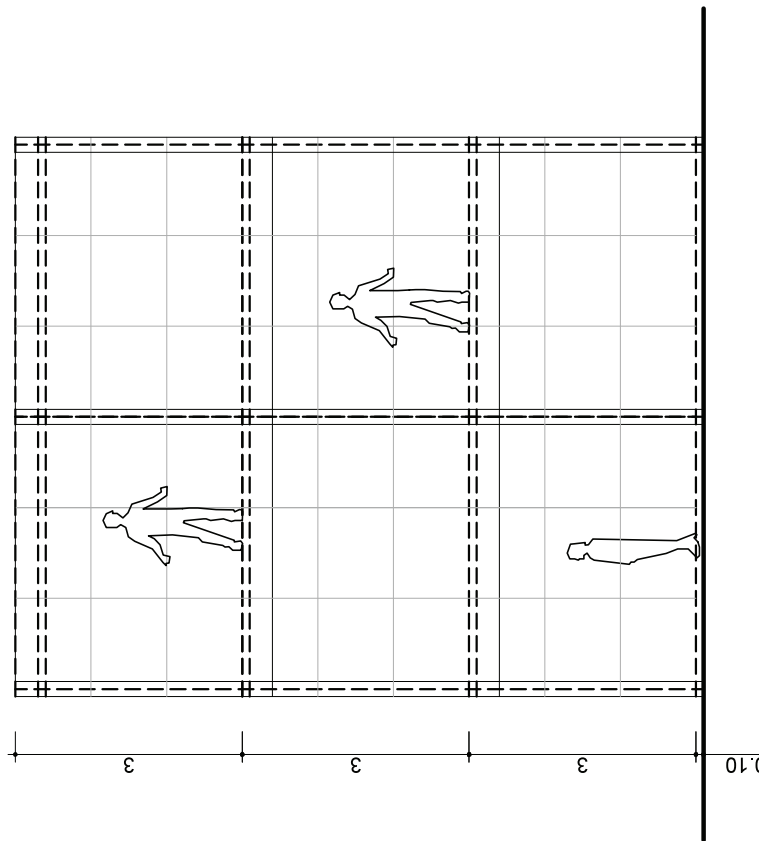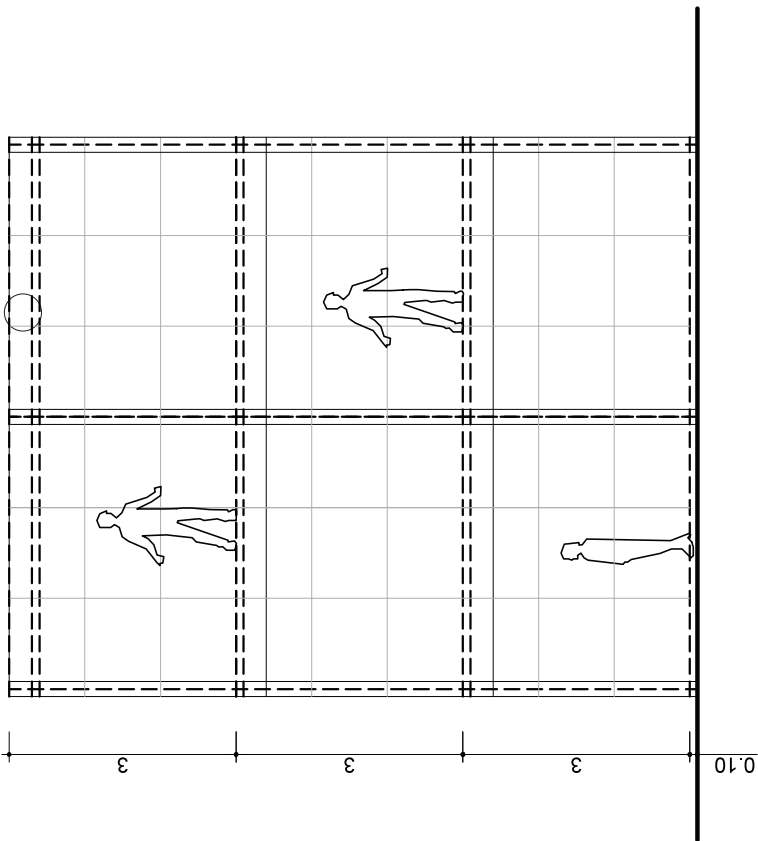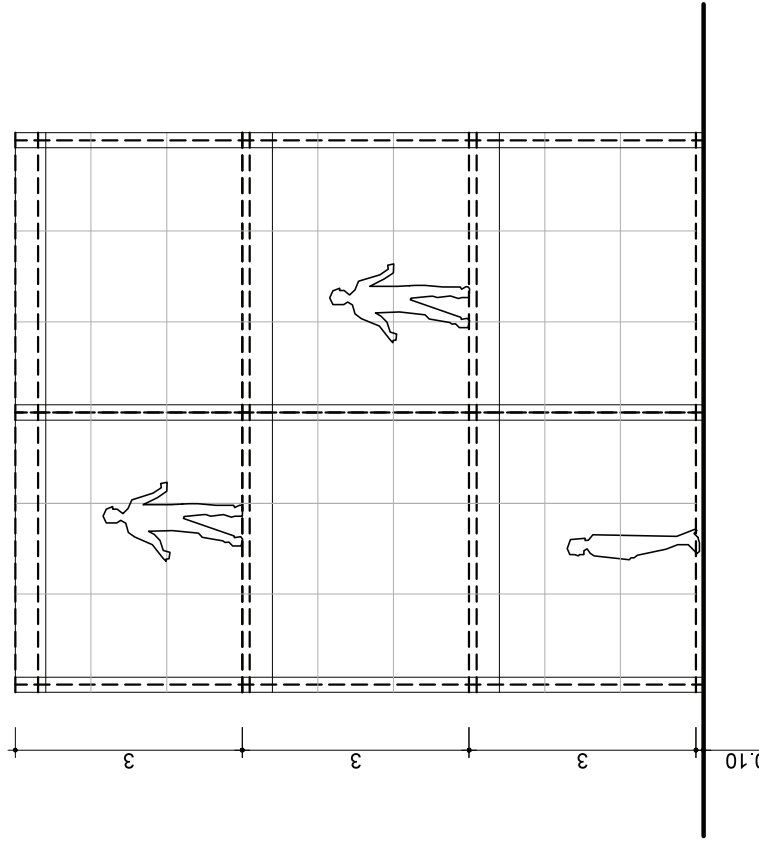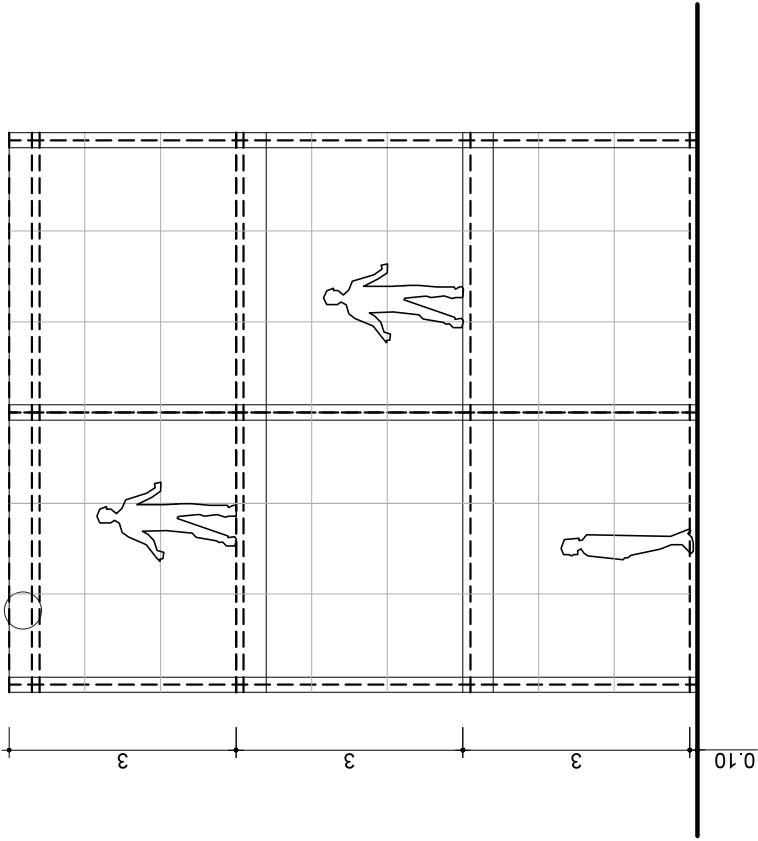

escala 1:100

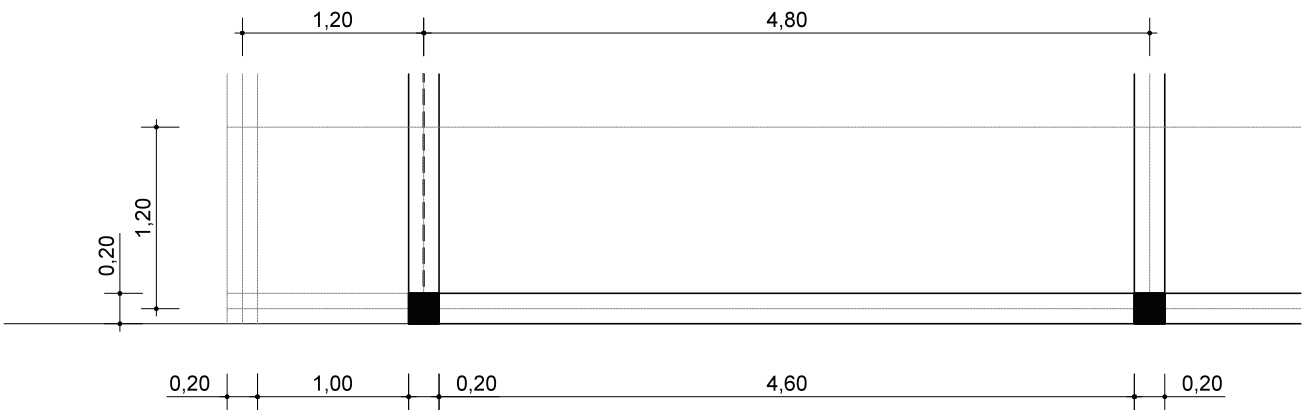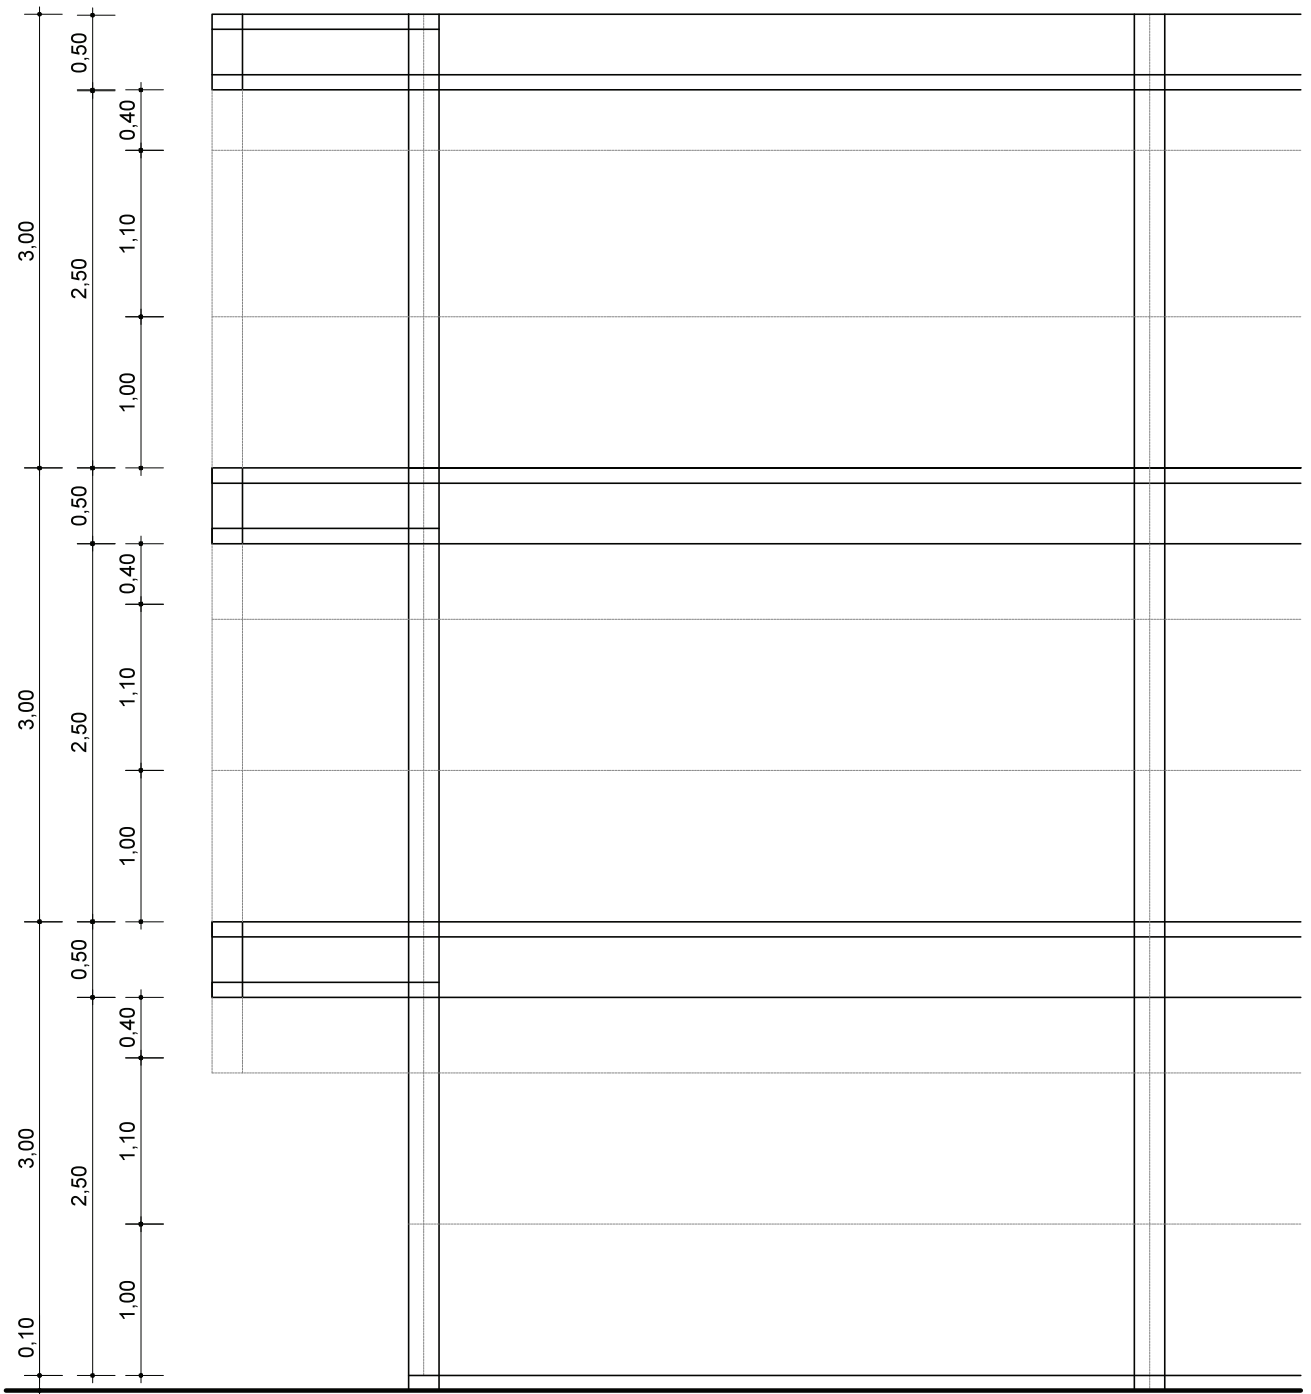

Corte e Planta da fachada  
escala 1:50

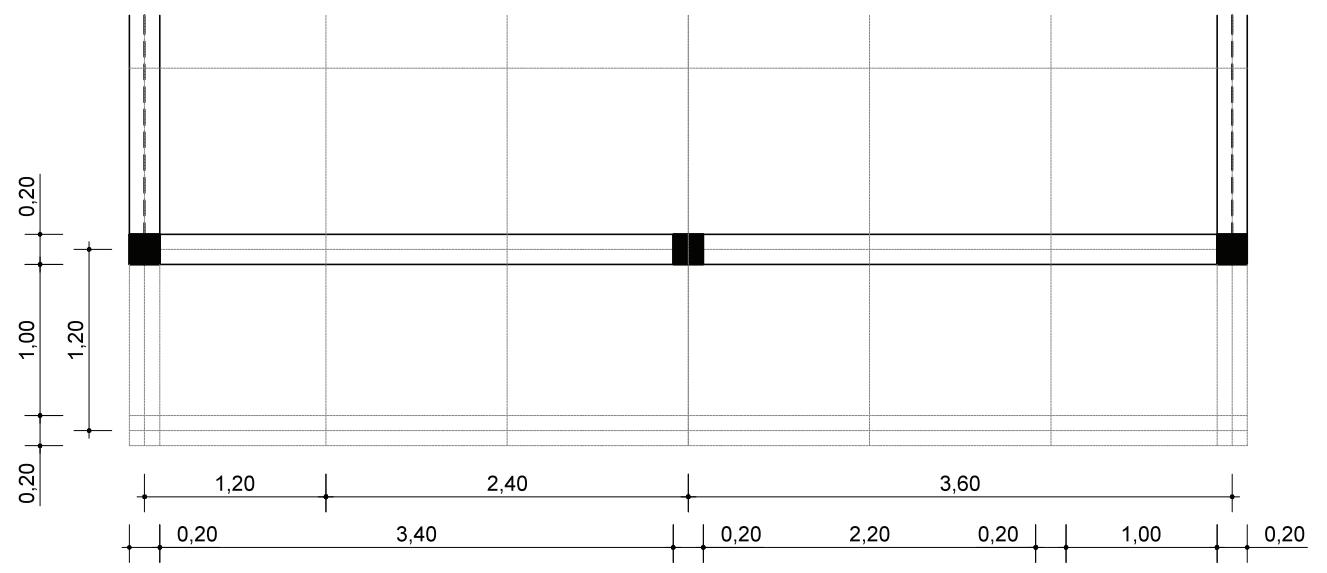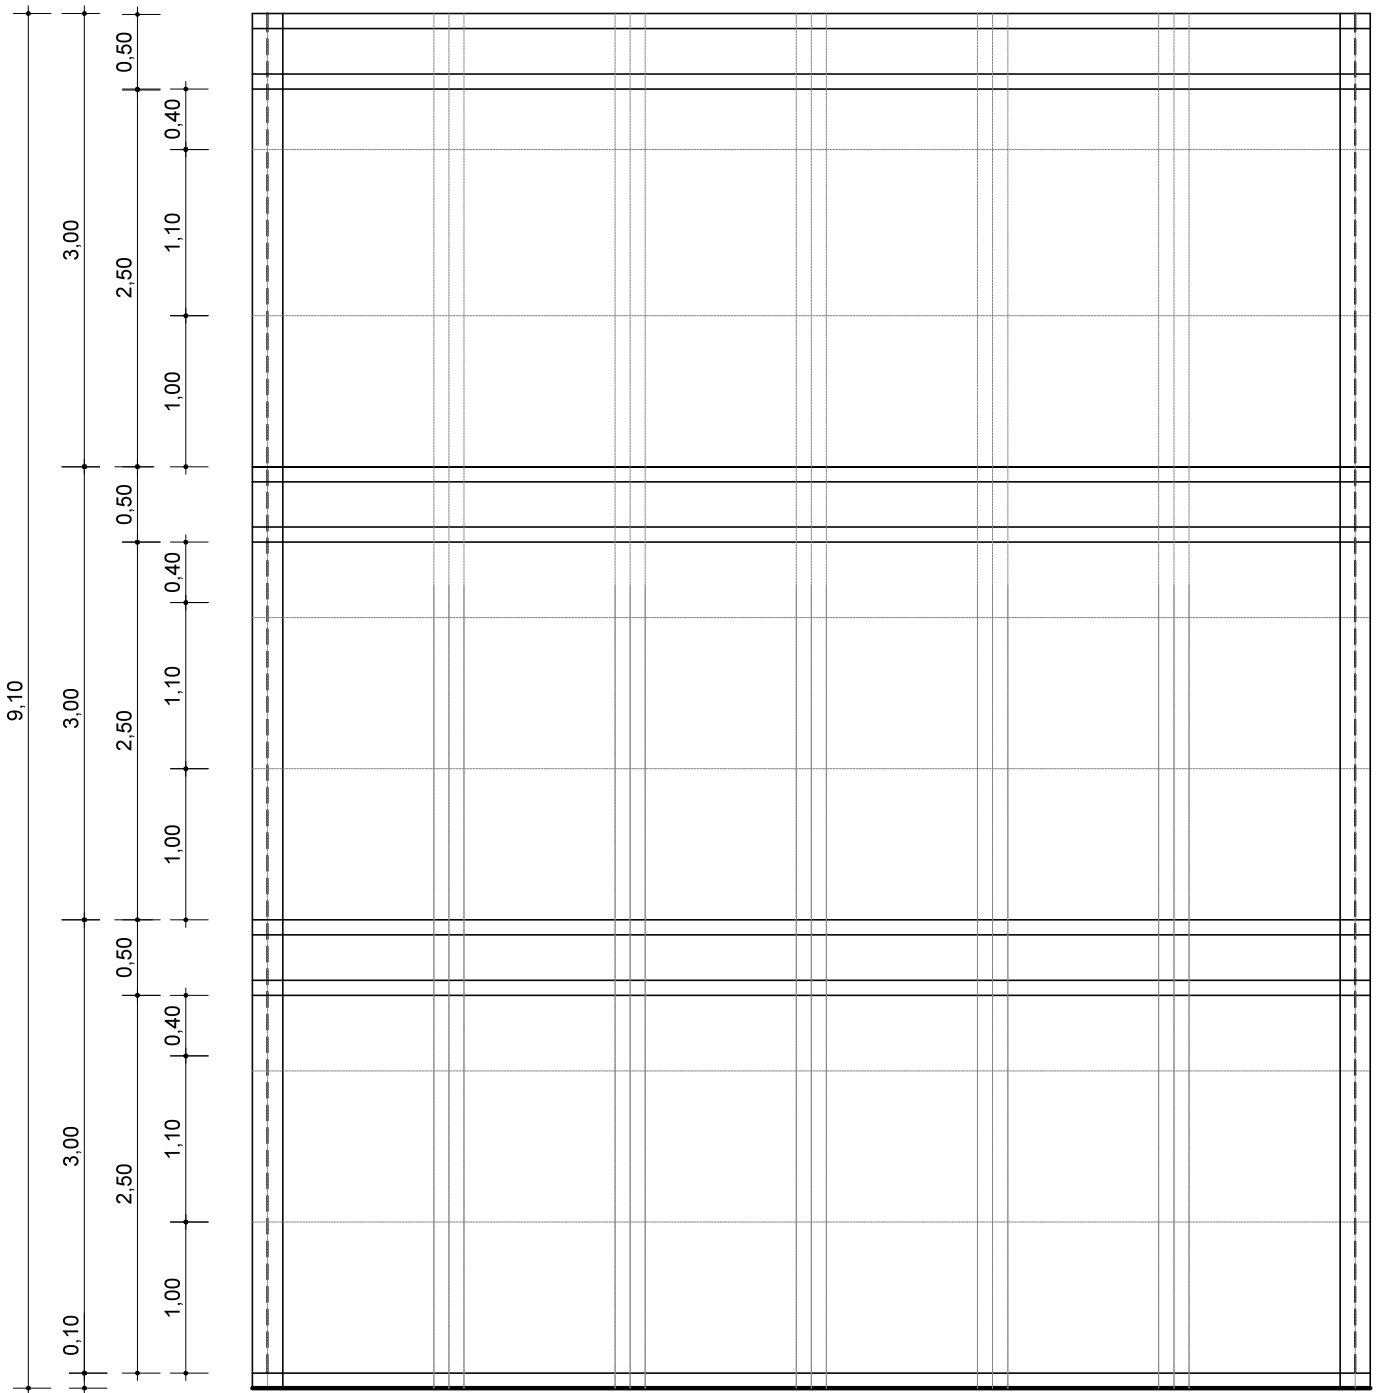

Vista e Planta da Fachada  
escala 1:50